





I de flesta fall kan vi anpassa våra lokaler helt efter våra blivande hyresgästers verksamhet och behov. Ta kontakt med oss så ser vi vad denna lokal har för möjlighet för en eventuell anpassning.

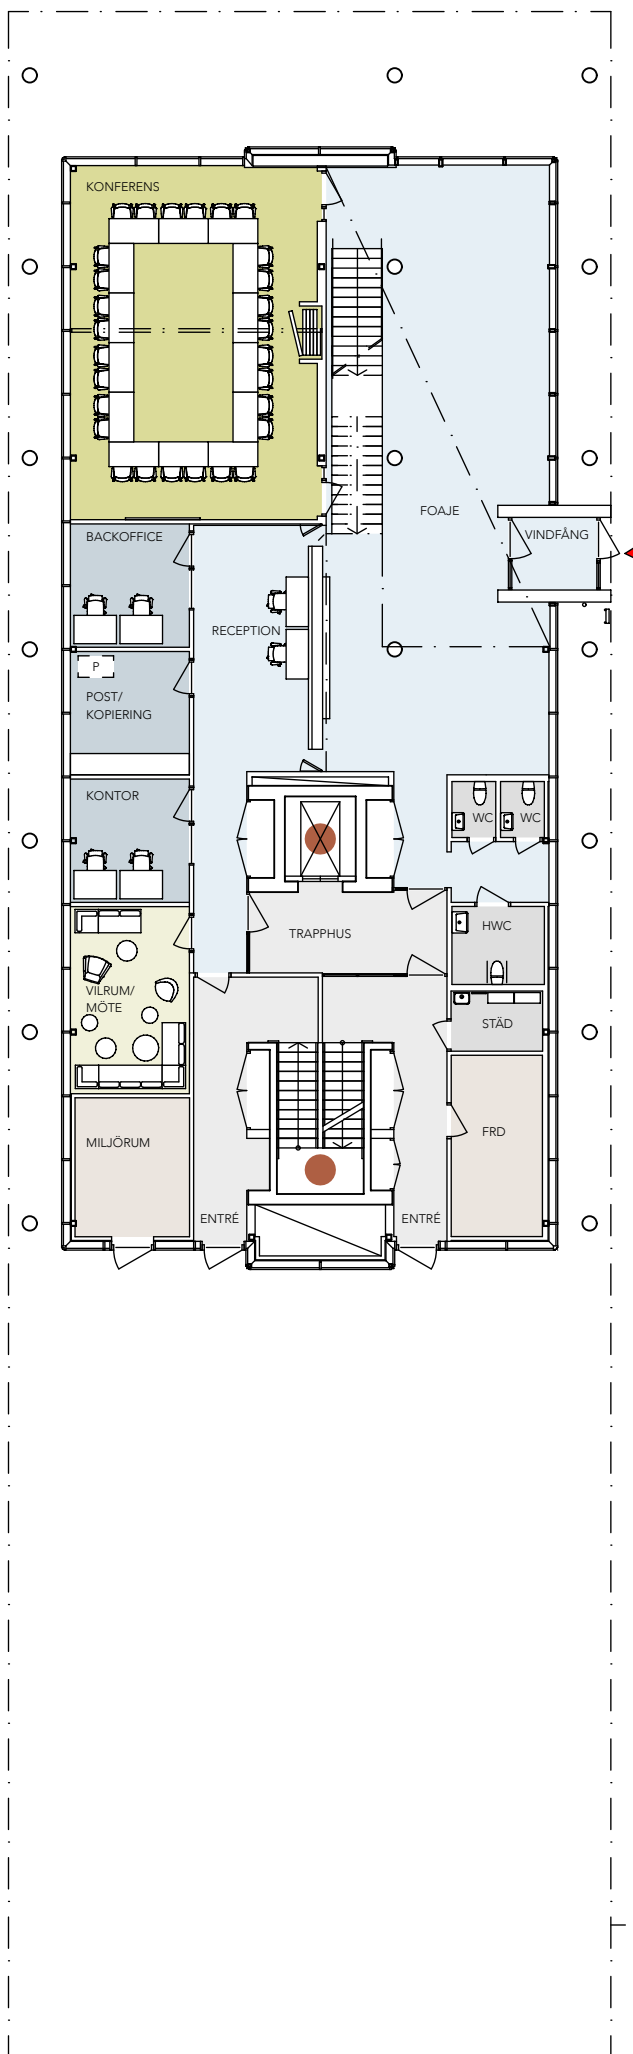

0 1 2 3 4 5 10 meter


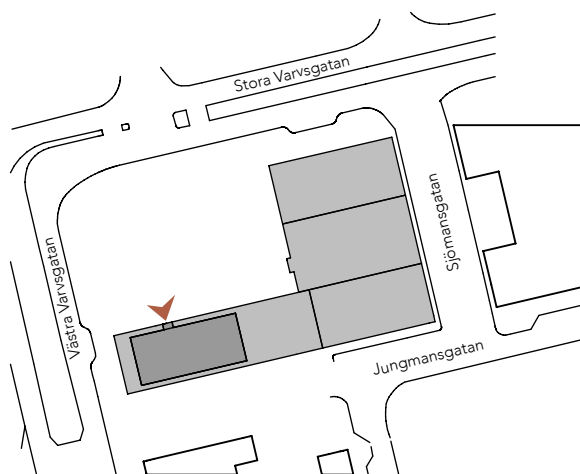


Jungmansgatan 12

Fastighet: Kv Sjömannen 1
 Adress: Jungmansgatan 12, Malmö
 Lokalyta: ca 333 kvm av 3 167 kvm
 Våning: 1 av 5
 Antal arbetsplatser: -



I de flesta fall kan vi anpassa våra lokaler helt efter våra blivande hyresgästers verksamhet och behov. Ta kontakt med oss så ser vi vad denna lokal har för möjlighet för en eventuell anpassning.

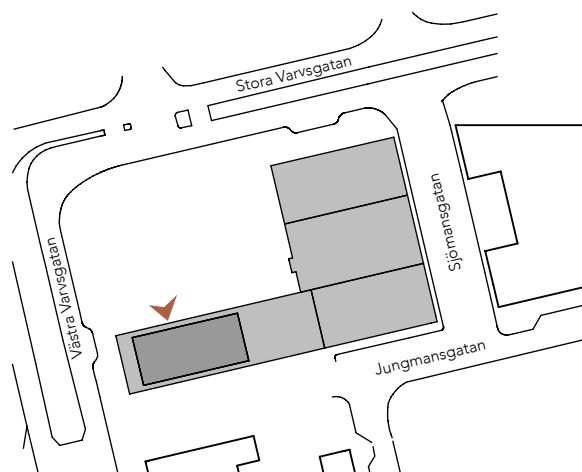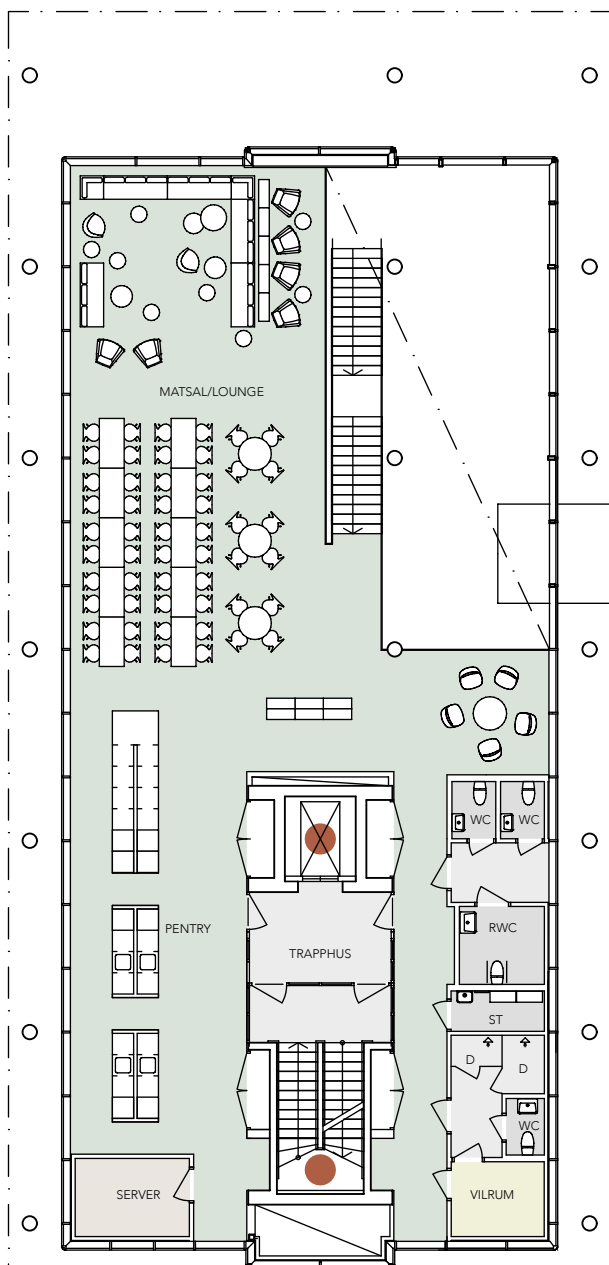


0 1 2 3 4 5 10 meter




Jungmansgatan 12

Fastighet:	Kv Sjömannen 1
Adress	Jungmansgatan 12, Malmö
Lokalyta:	ca 295 kvm av 3 167 kvm
Våning:	2 av 5
Antal arbetsplatser:	-

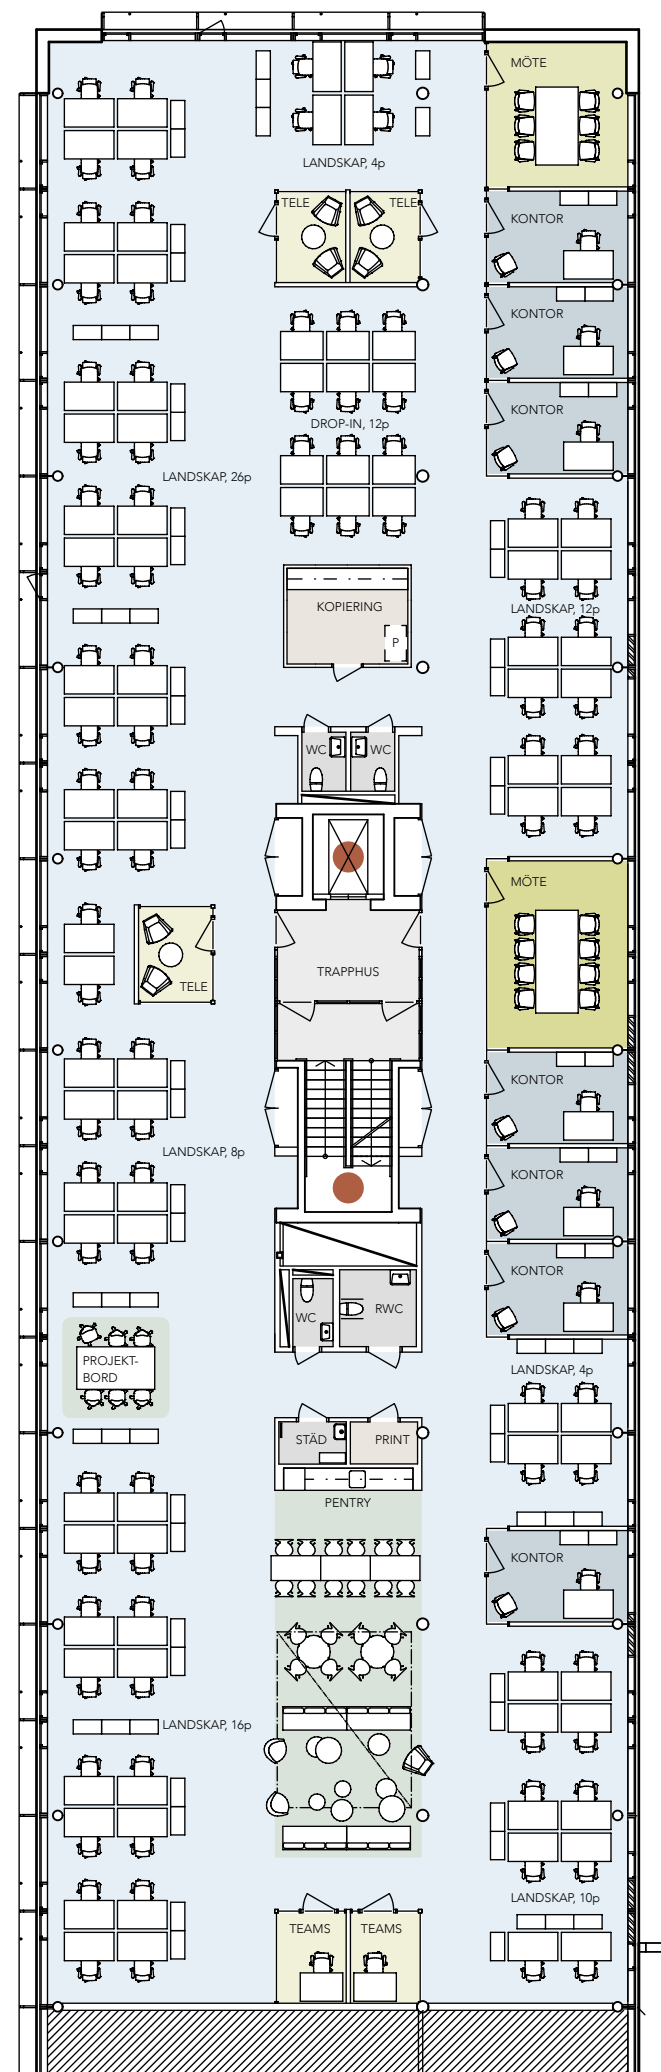

I de flesta fall kan vi anpassa våra lokaler helt efter våra blivande hyresgästers verksamhet och behov. Ta kontakt med oss så ser vi vad denna lokal har för möjlighet för en eventuell anpassning.

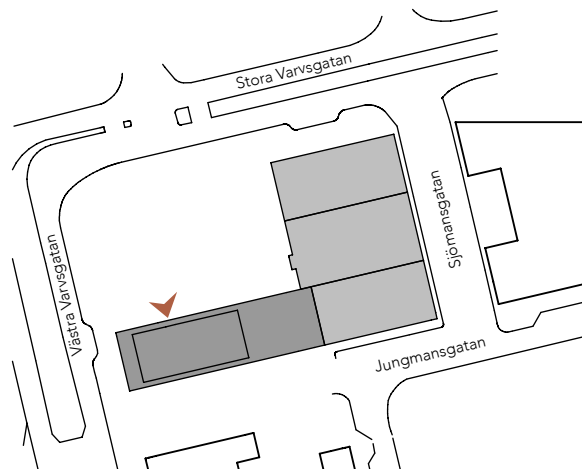


0 1 2 3 4 5 10 meter




Jungmansgatan 12

Fastighet: Kv Sjömannen 1
 Adress: Jungmansgatan 12, Malmö
 Lokalyta: ca 859 kvm av 3 167 kvm
 Våning: 3 av 5
 Antal arbetsplatser: 99 st



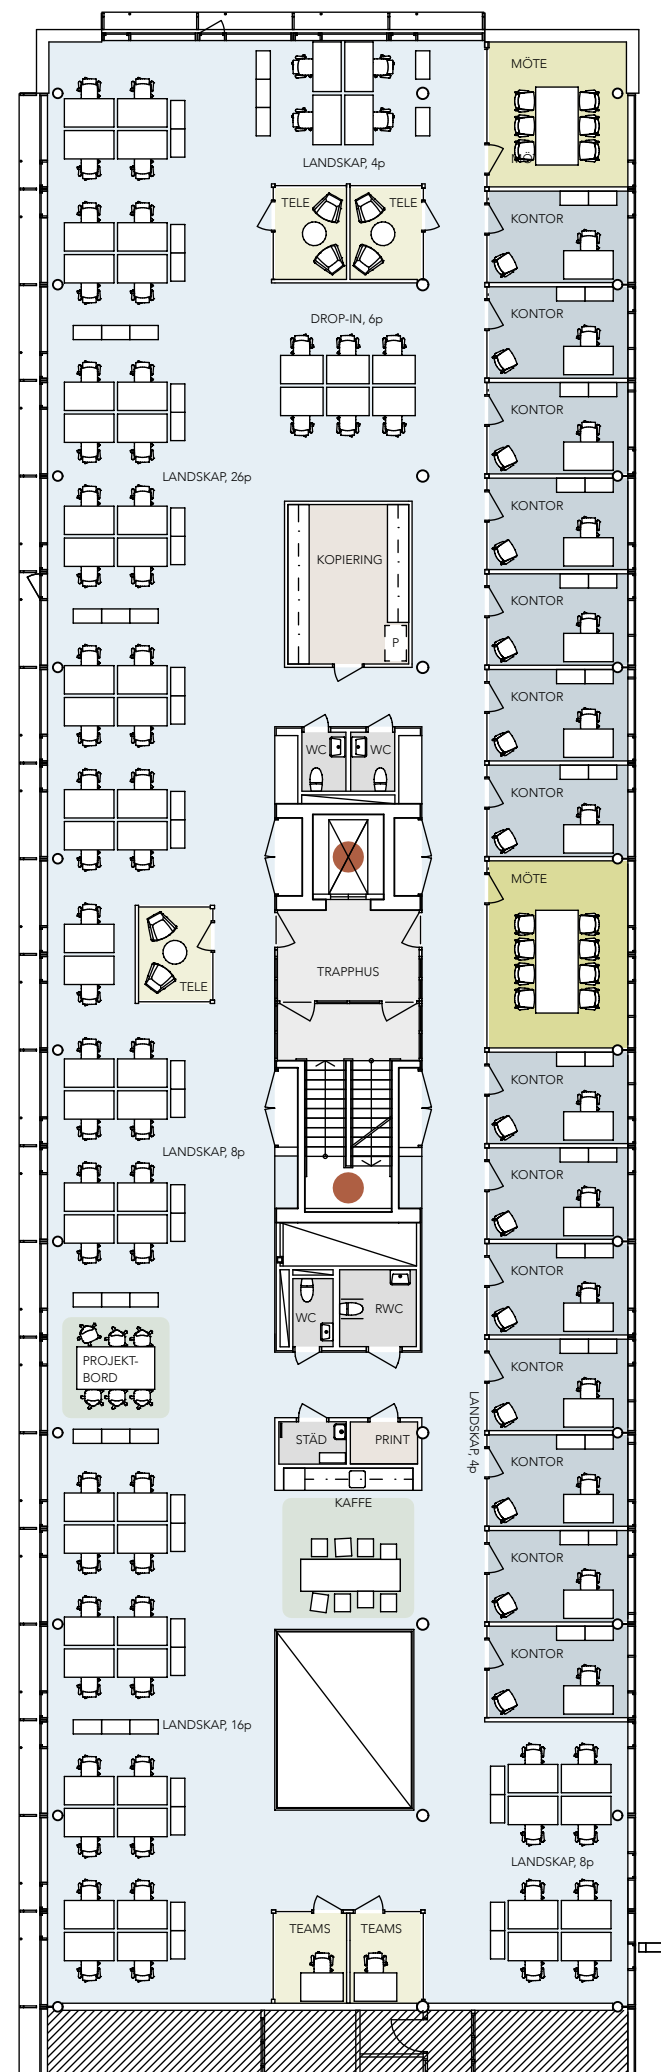

I de flesta fall kan vi anpassa våra lokaler helt efter våra blivande hyresgästers verksamhet och behov. Ta kontakt med oss så ser vi vad denna lokal har för möjlighet för en eventuell anpassning.

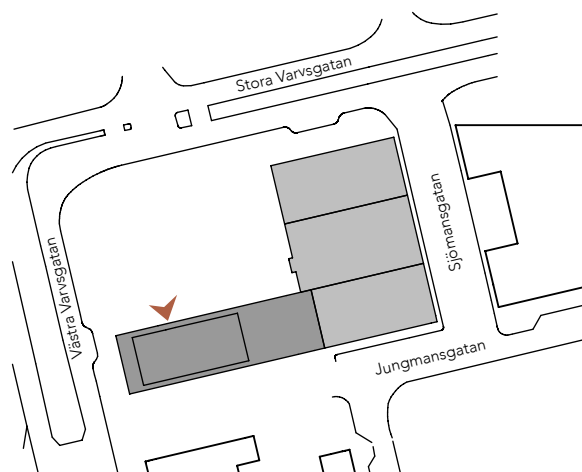


0 1 2 3 4 5 10 meter




Jungmansgatan 12

Fastighet: Kv Sjömannen 1
 Adress: Jungmansgatan 12, Malmö
 Lokalyta: ca 840 kvm av 3 167 kvm
 Våning: 4 av 5
 Antal arbetsplatser: 82 st

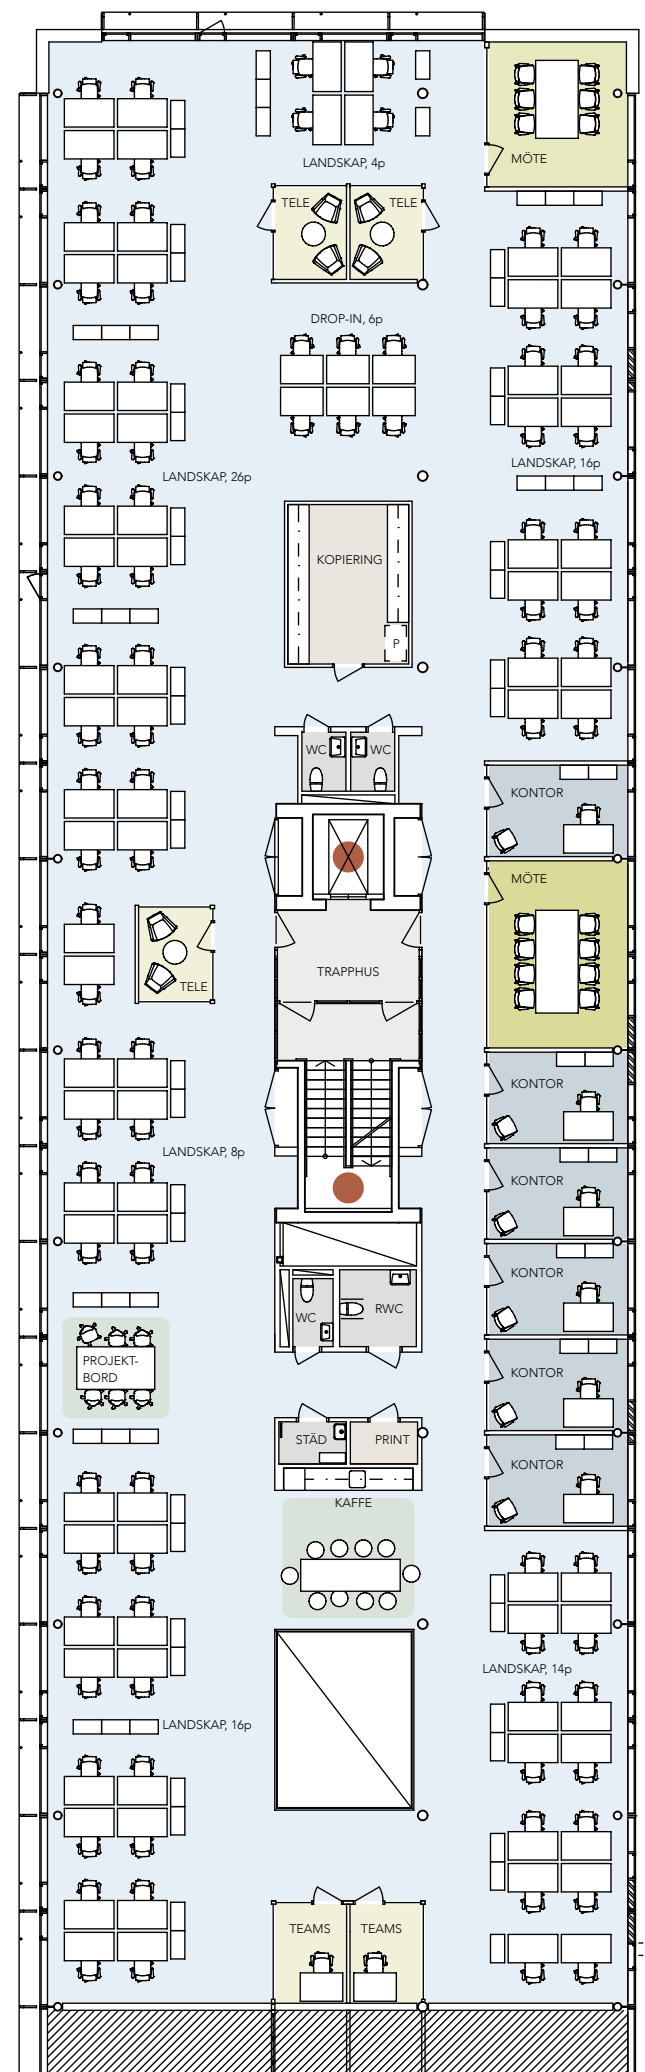

I de flesta fall kan vi anpassa våra lokaler helt efter våra blivande hyresgästers verksamhet och behov. Ta kontakt med oss så ser vi vad denna lokal har för möjlighet för en eventuell anpassning.

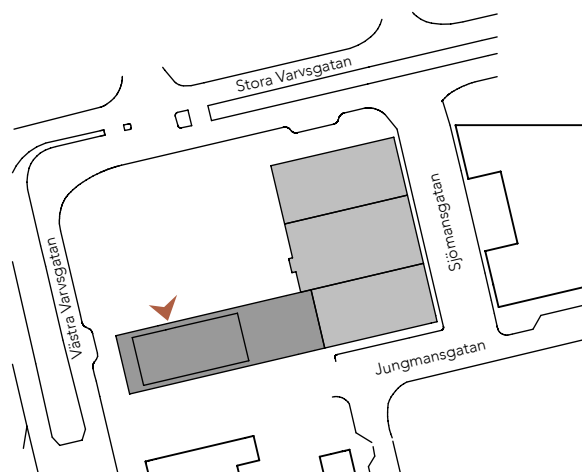

0 1 2 3 4 5 10 meter



Jungmansgatan 12

Fastighet: Kv Sjömannen 1
 Adress: Jungmansgatan 12, Malmö
 Lokalyta: ca 840 kvm av 3 167 kvm
 Våning: 5 av 5
 Antal arbetsplatser: 96 st

