


C1002
262 m²

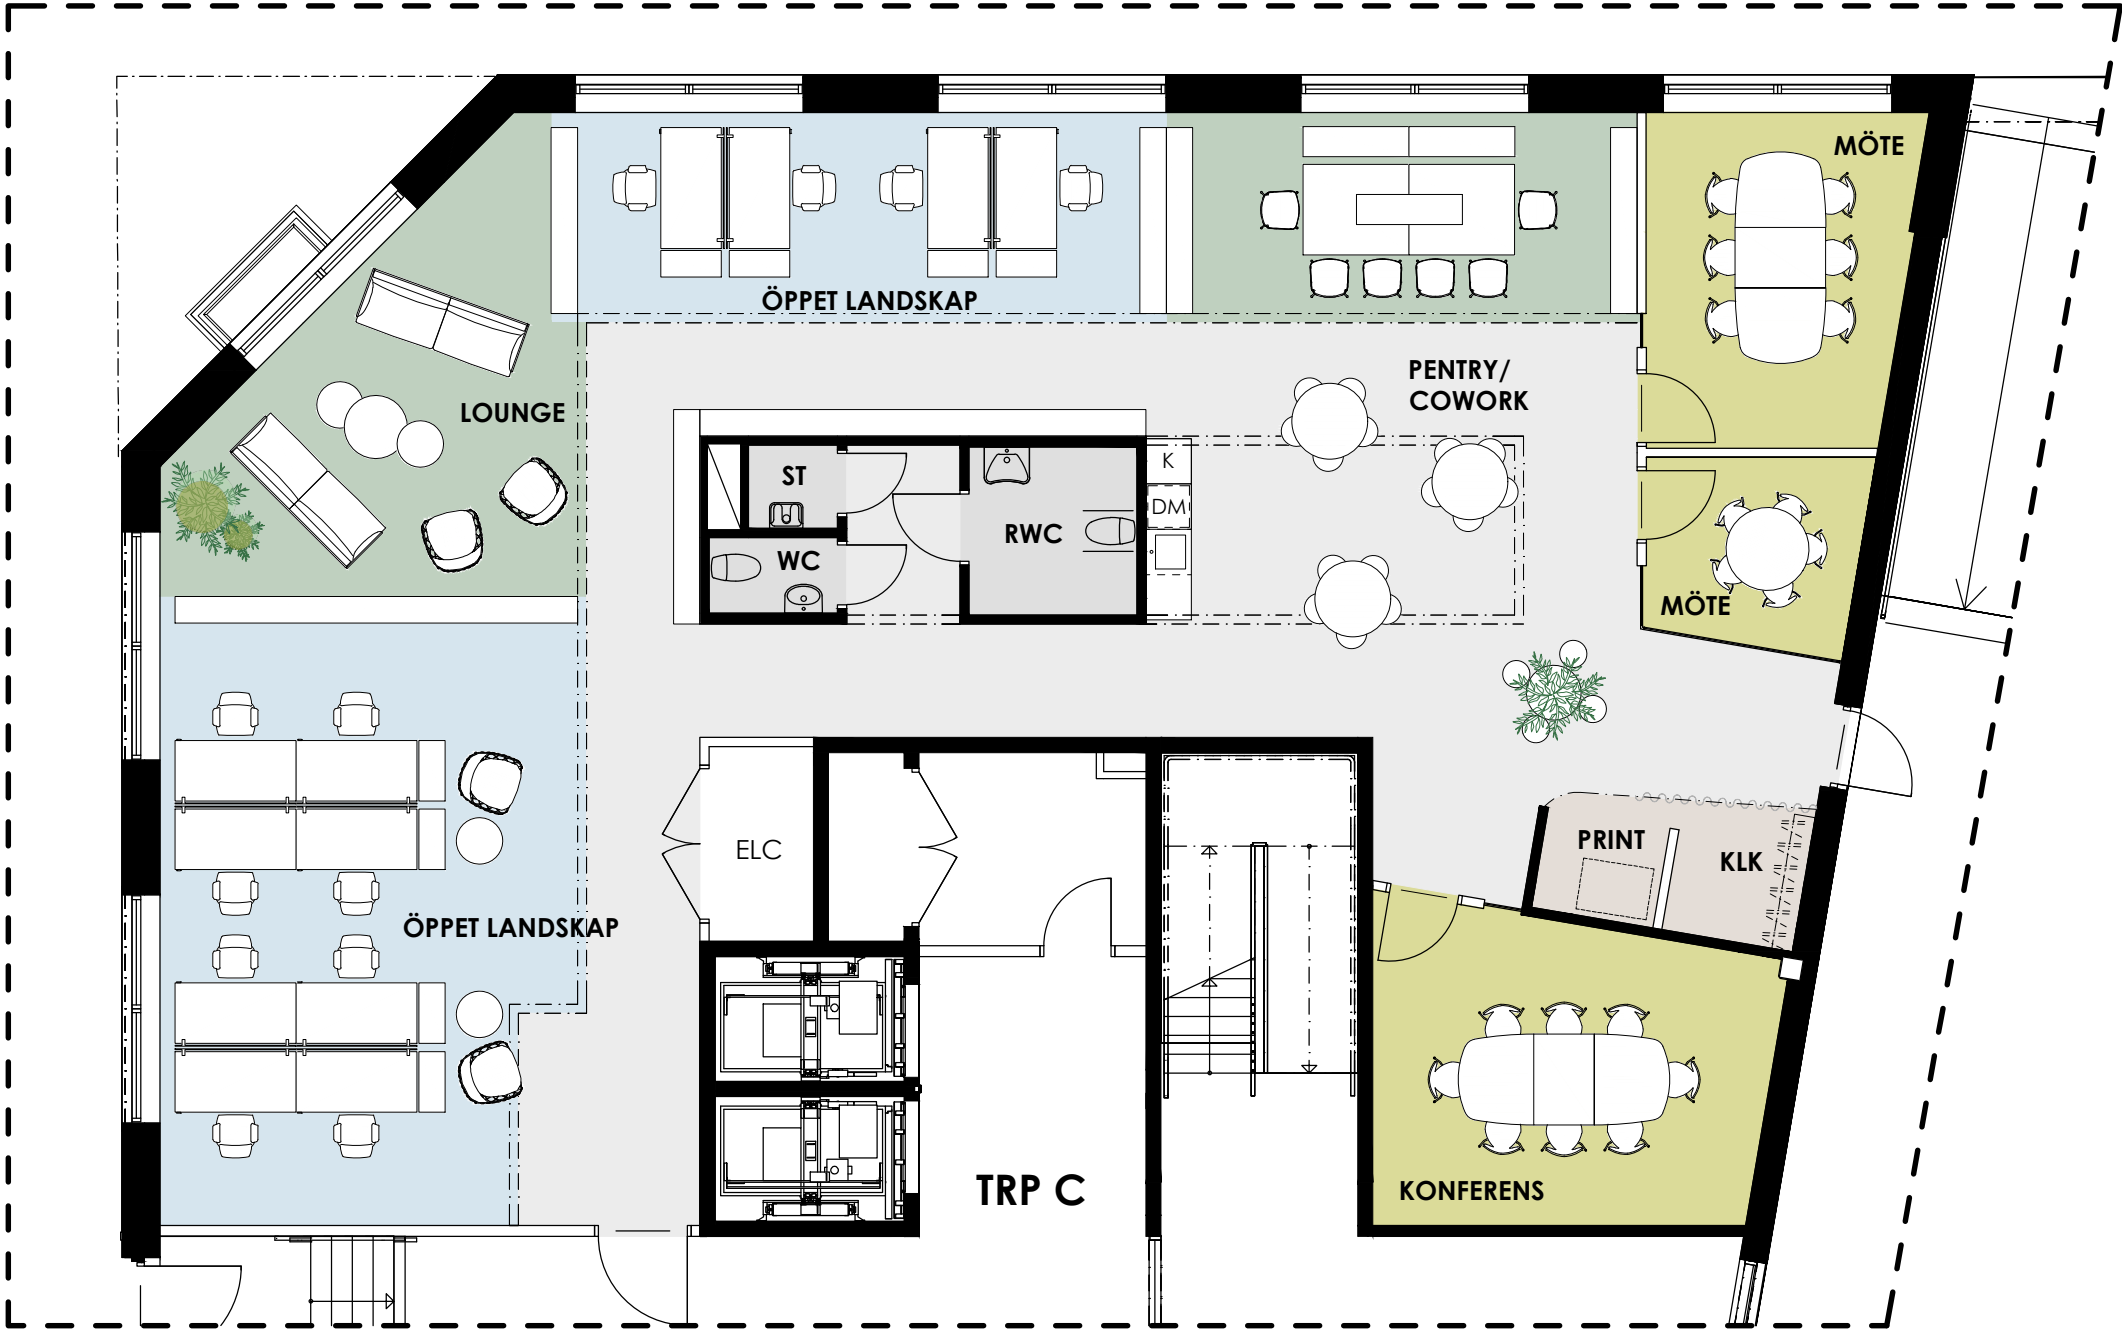

UTHYRNINGSPÅN /
HYRESGÄSTANPASSNING

TEKNISKA LÖSNINGAR ÄR FORTFARANDE UNDER
UTREDNING OCH KAN KOMMA ATT PÅVERKA SLUTLIG
UNDERTAKSHÖJD OCH PLANLÖSNING.


INFORMATION

LOKAL: C1002
PLAN: PLAN 10
LOA: 262 m²
ÖVRIGT:
ENTRÉ
KOMMUNIKATION

PROJEKT
KV. POSTHORNET 1,
LUND
ORIENTERINGSGRUPP



POSTHORNET

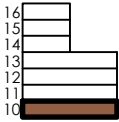

FASTIGHETSÄGARE & UTHYRNING



SCHÉELVÄGEN 17, 223 70 LUND
TEL: 046-590 62 00

ARKITEKT
KAMIKAZE ARKITEKTER AB
ENGELBREKTSGATAN 7, 211 33 MALMÖ
TEL: 076-162 60 13