


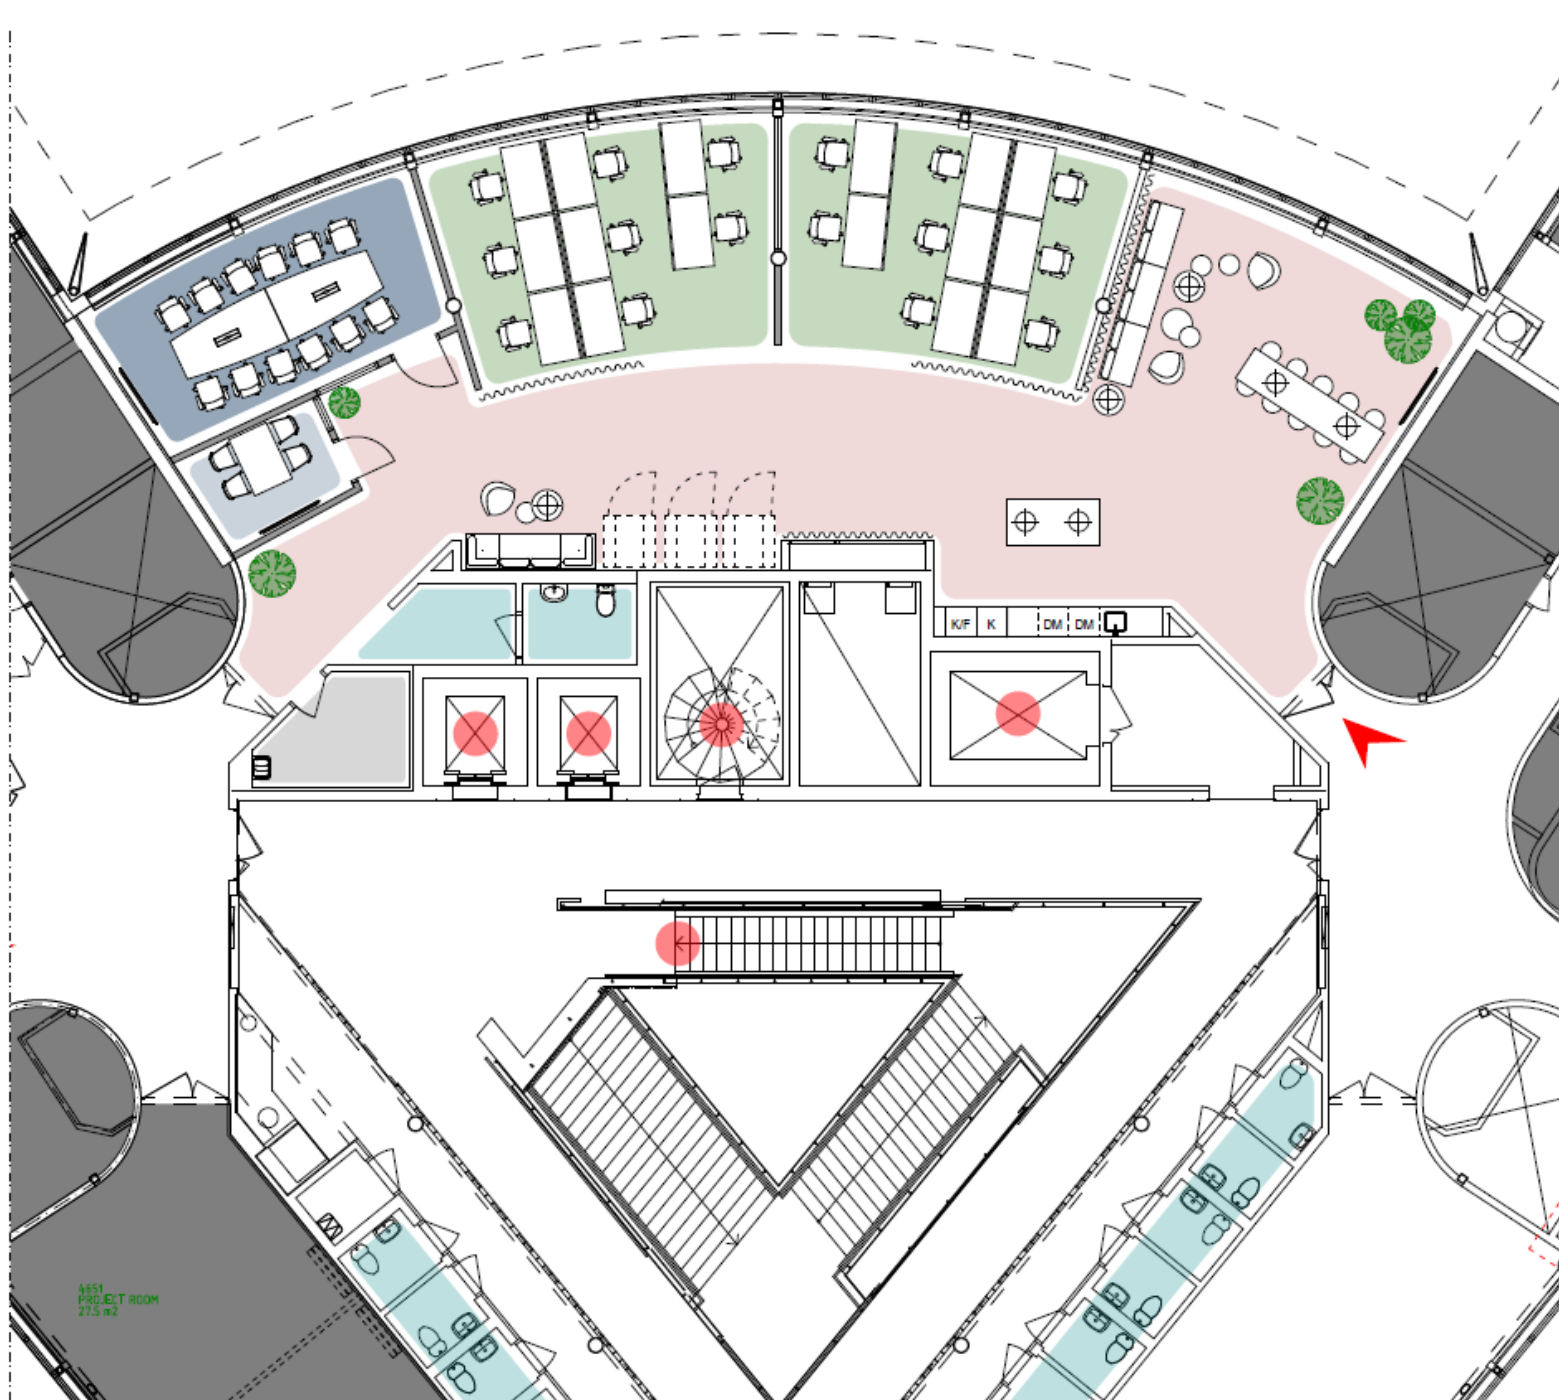

FÖRKLARING

- Personal/Lounge
- Arbetsplatser
- Mötesrum
- Konferens
- WC
- Städ