


D1302

281 m<sup>2</sup>

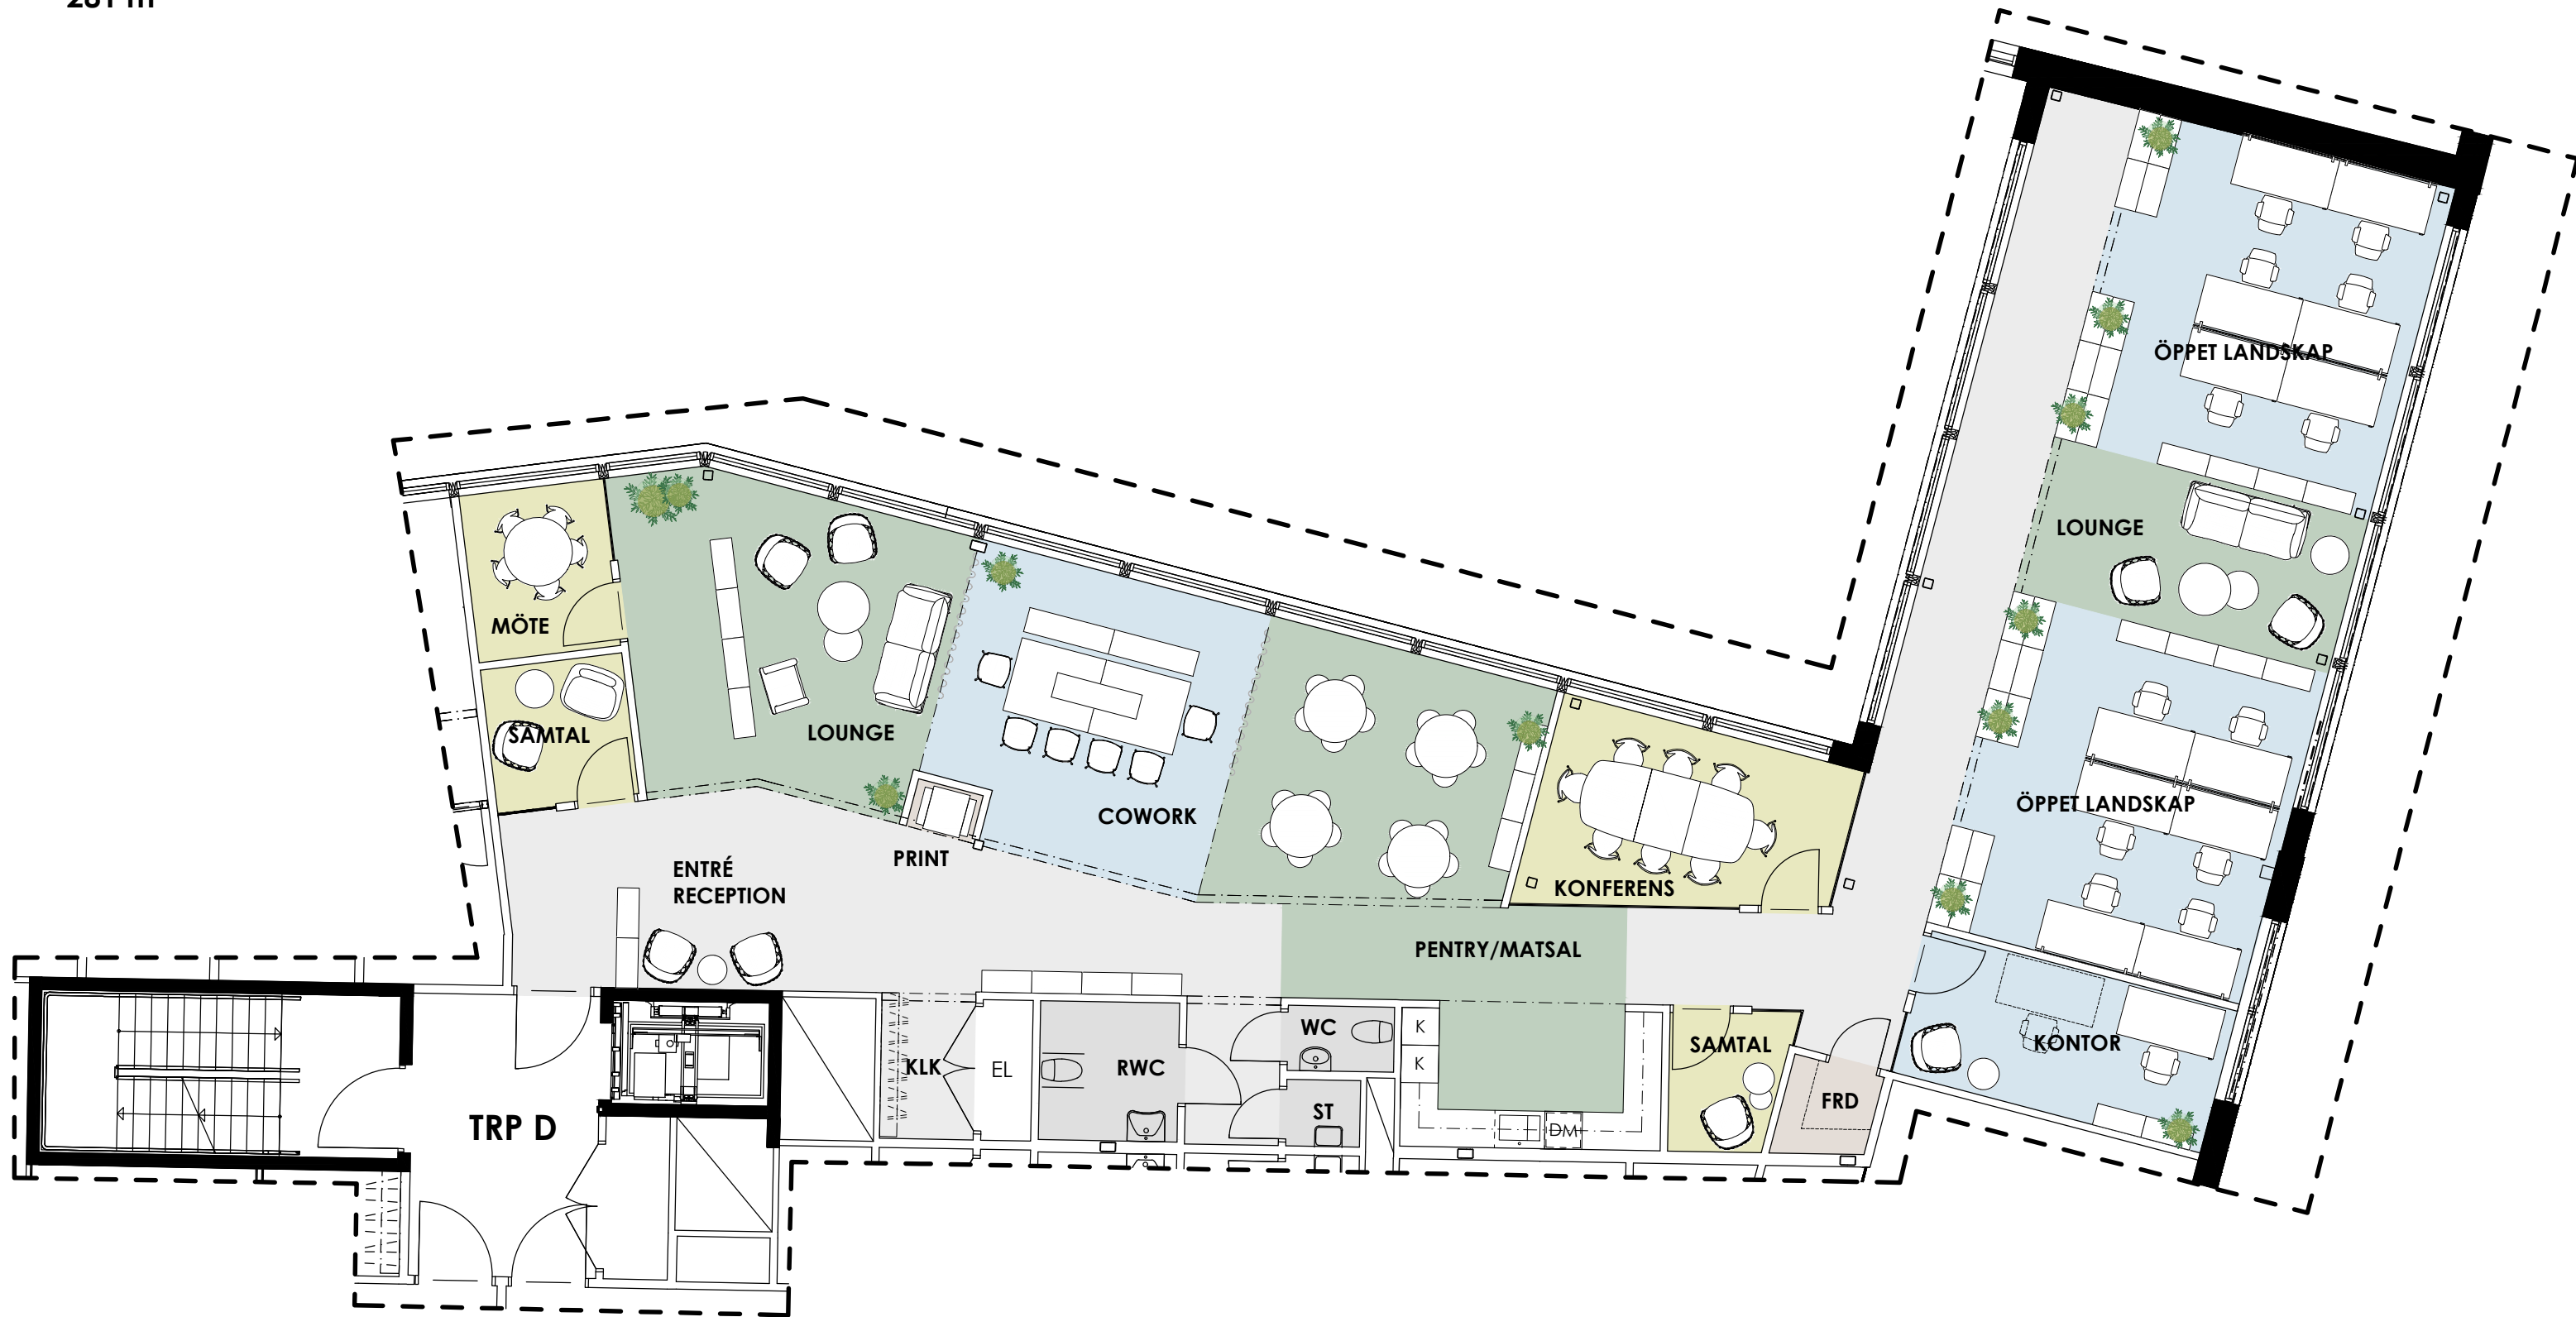

UTHYRINGSPLAN /  
HYRESGÄSTANPASSNING

TEKNISKA LÖSNINGAR ÄR FORTFARANDE UNDER  
UTREDNING OCH KAN KOMMA ATT PÅVERKA SLUTLIG  
UNDERTAKSHÖJD OCH PLANLÖSNING.

INFORMATION

LOKAL: D1302  
PLAN: PLAN 13  
LOA: 281 m<sup>2</sup>

ÖVRIGT:

- ENTRÉ
- KOMMUNIKATION

PROJEKT  
KV. POSTHORNET 1,  
LUND  
ORIENTERINGSGUR



POSTHORNET

FASTIGHETSÄGARE & UTHYRNING



SHEELVÄGEN 17, 223 70 LUND  
TEL: 046-590 62 00

ARKITEKT  
KAMIKAZE ARKITEKTER AB  
ENGELBREKTSGATAN 7, 211 33 MALMÖ  
TEL: 076-162 60 13