


C1402

123 m²

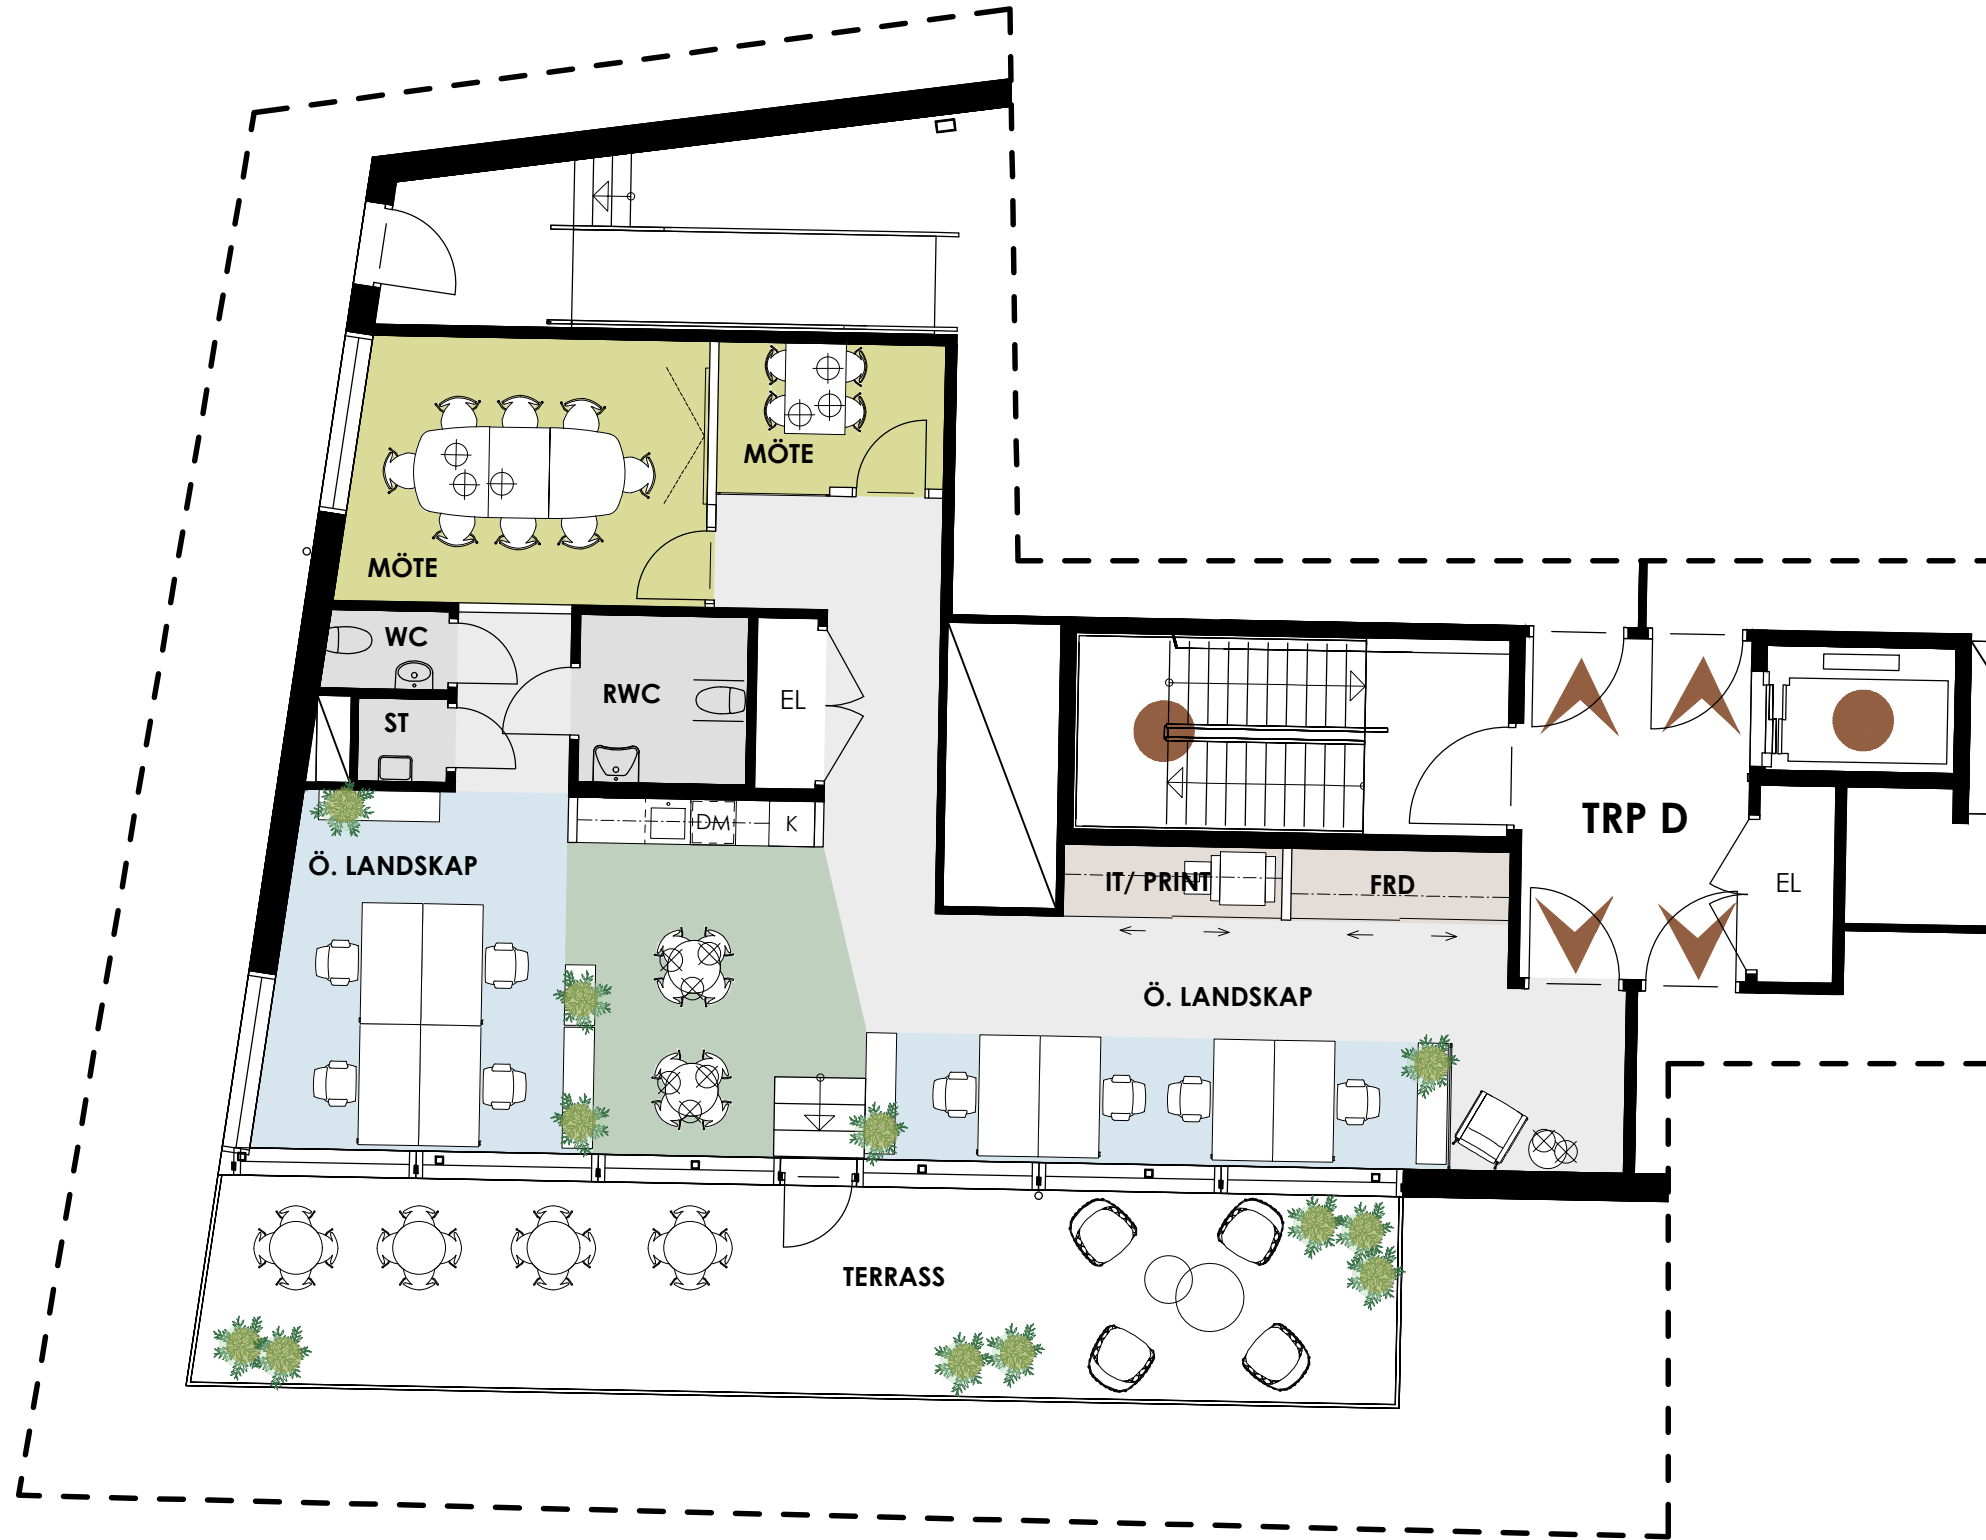

UTHYRINGSPLAN /
HYRESGÄSTANPASSNING

TEKNISKA LÖSNINGAR ÄR FORTFARANDE UNDER
UTREDNING OCH KAN KOMMA ATT PÅVERKA SLUTLIG
UNDERTAKSHÖJD OCH PLANLÖSNING.


INFORMATION

LOKAL: C1402
PLAN: PLAN 14
LOA: 123 m²


ÖVRIGT:

- ENTRÉ
- KOMMUNIKATION

PROJEKT
KV. POSTHORNET 1,
LUND
ORIENTERINGSGIFUR

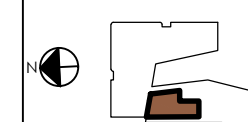

POSTHORNET

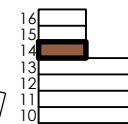

FASTIGHETSÄGARE & UTHYRNING

Wihlborgs

SCHEELEVÄGEN 17, 223 70 LUND
TEL: 046-590 62 00

ARKITEKT
KAMIKAZE ARKITEKTER AB
ENGELBREKTSGATAN 7, 211 33 MALMÖ
TEL: 076-162 60 13