



I de flesta fall kan vi anpassa våra lokaler helt efter våra blivande hyresgästers verksamhet och behov. Ta kontakt med oss så ser vi vad denna lokal har för möjlighet för en eventuell anpassning.

BALTZARSGATAN

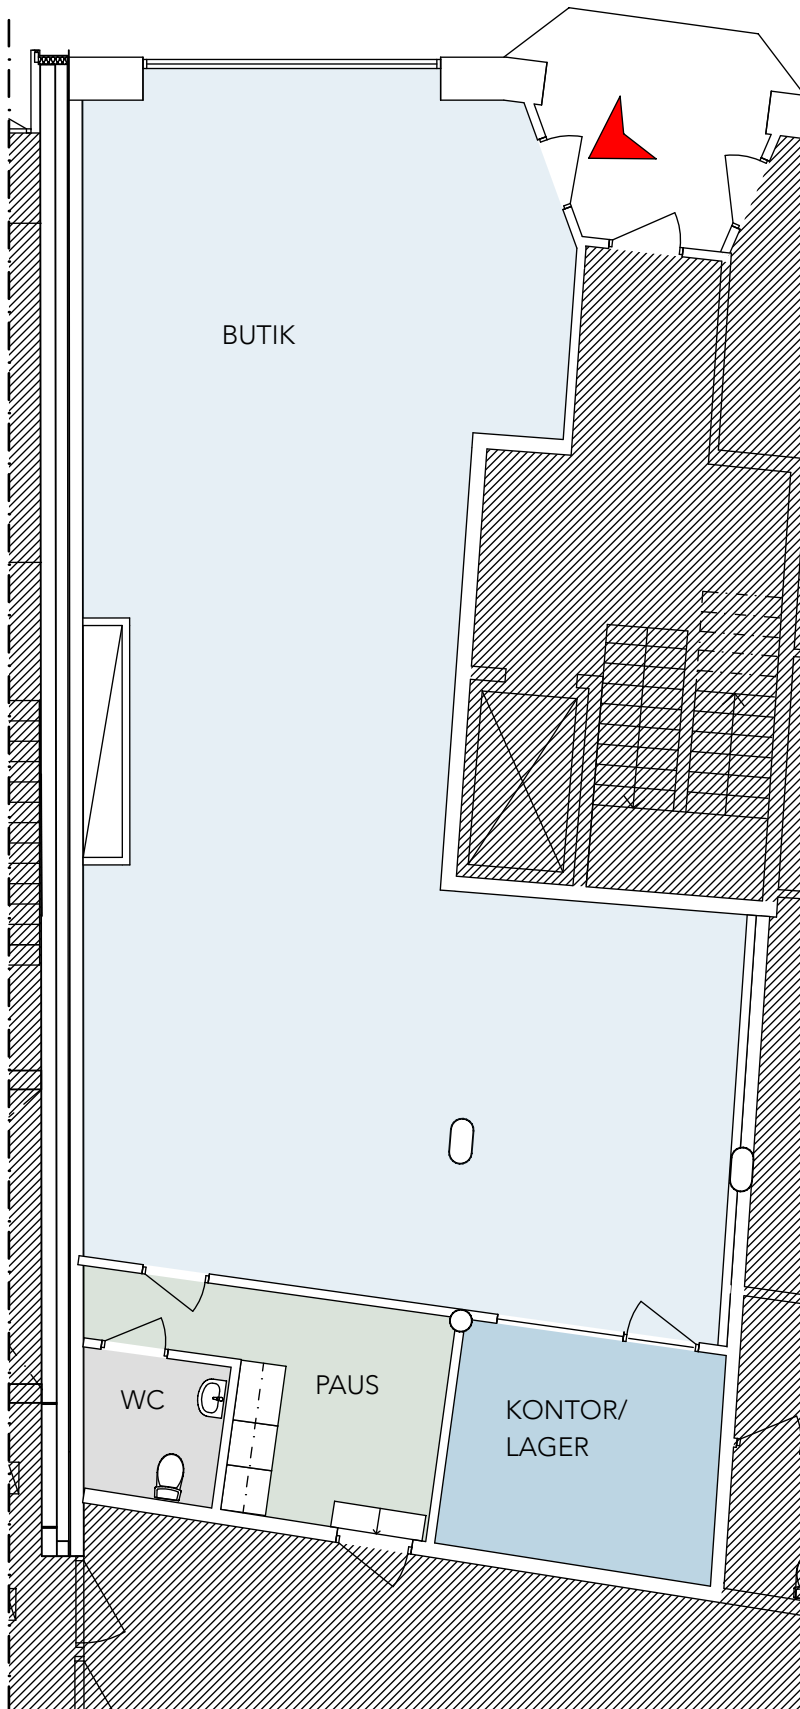

0 1 5 meter

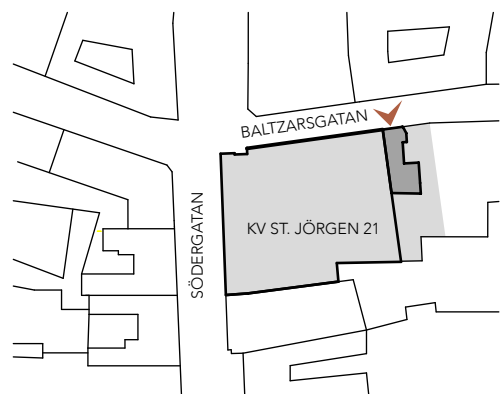

Baltzargatan 28

Fastighet: Kv Sankt Jörgen 24
Adress: Baltzarsgatan 28, Malmö
Lokalyta: ca 129 kvm
Våning: 1 av 6
Antal arbetsplatser: -