


Stenåldersgatan 9

Fastighet:	Kv Stenåldern 7
Adress	Stenåldersgatan 9
Lokalyta:	14 328 m ² BTA
Högdel:	1006 m ² LOA
Produktion/lager:	13 050 m ² LOA
Våning	1




Skala 1:700

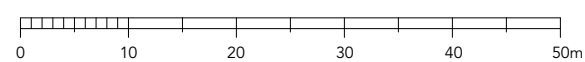


I de flesta fall kan vi anpassa våra lokaler helt efter våra blivande hyresgästers verksamhet och behov. Ta kontakt med oss så ser vi vad denna lokal har för möjlighet för en eventuell anpassning.

 **Wihlborgs**

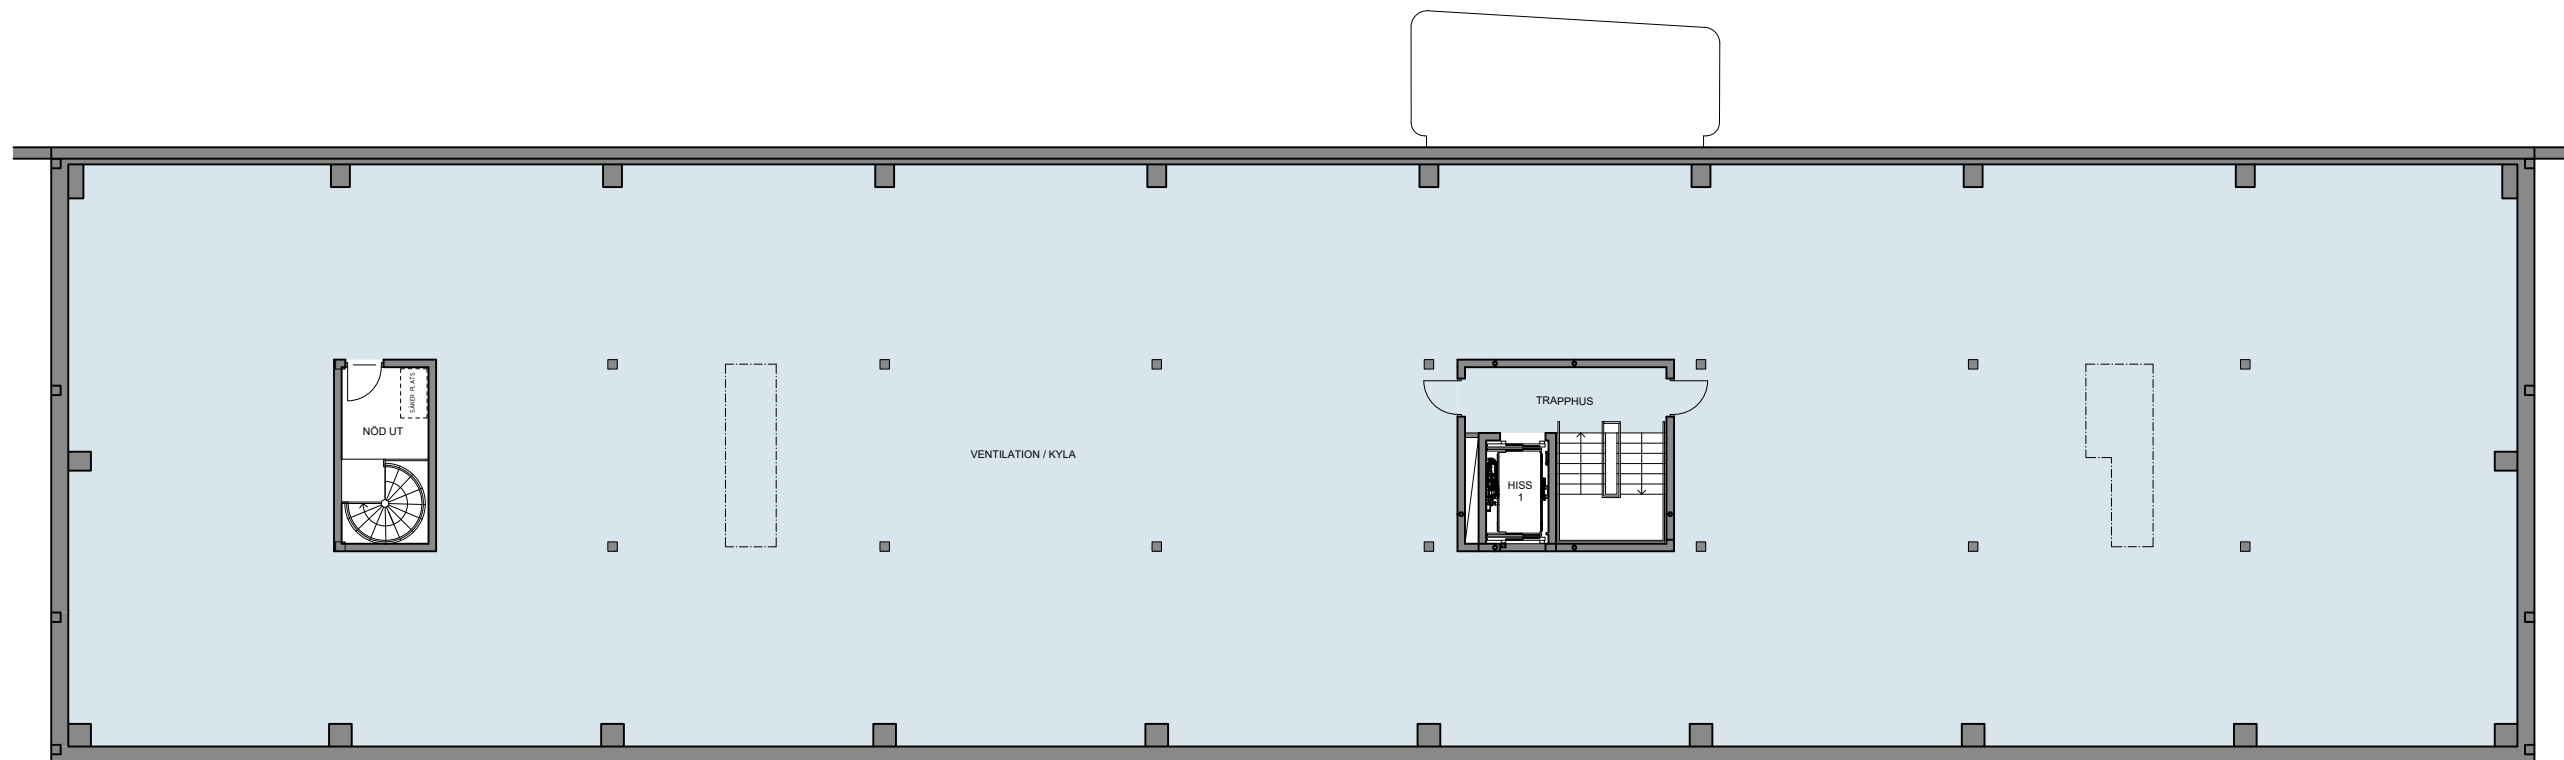



Plan 2

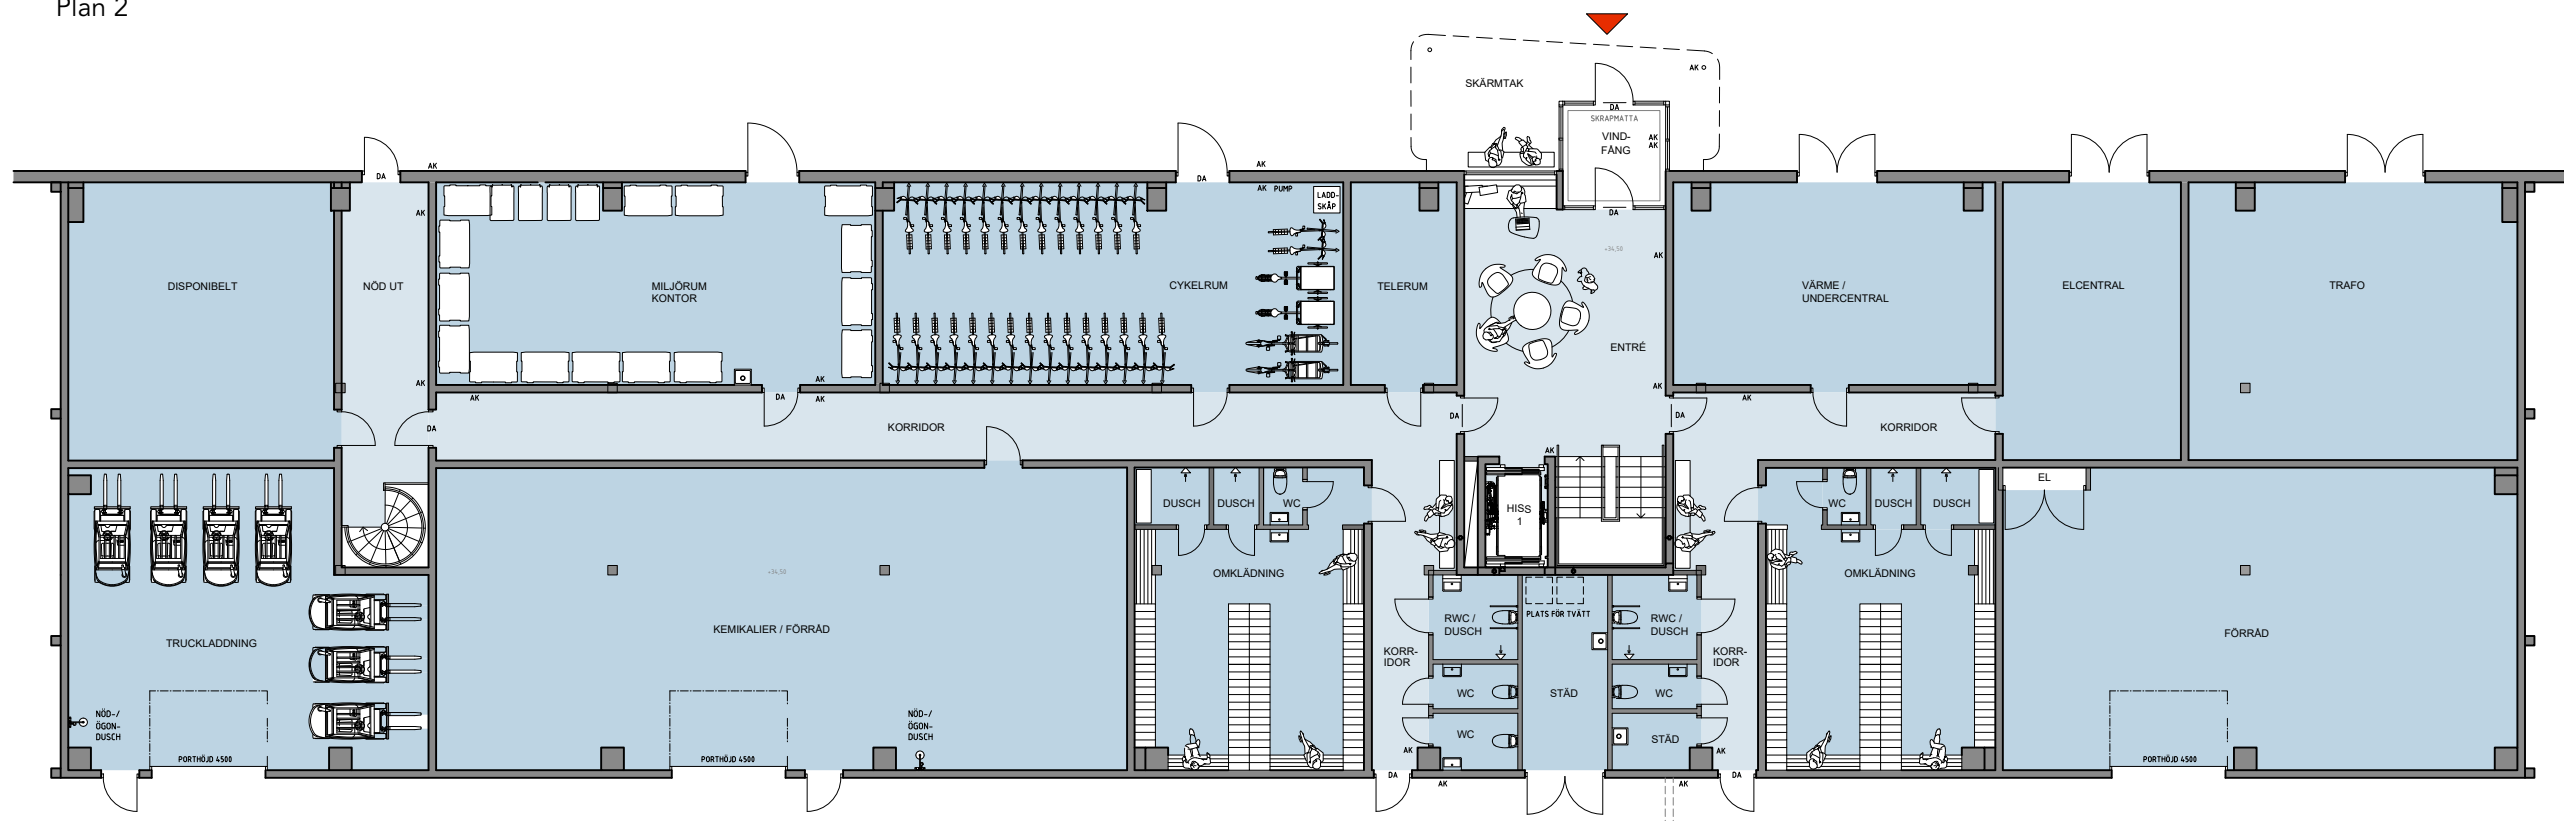

Plan 1



Skala 1:200

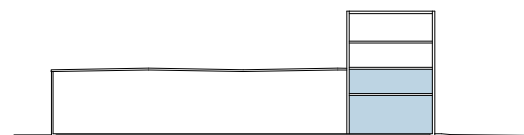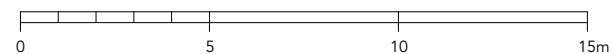


I de flesta fall kan vi anpassa våra lokaler helt efter våra blivande hyresgästers verksamhet och behov. Ta kontakt med oss så ser vi vad denna lokal har för möjlighet för en eventuell anpassning.


Stenåldersgatan 9

Fastighet: Kv Stenåldern 7
 Adress: Stenåldersgatan 9
 Lokalyta:
 Plan 1: 1006 m² LOA, 1052 m² BTA
 Plan 2: 989 m² LOA, 1071 m² BTA
 Våning: 1 och 2




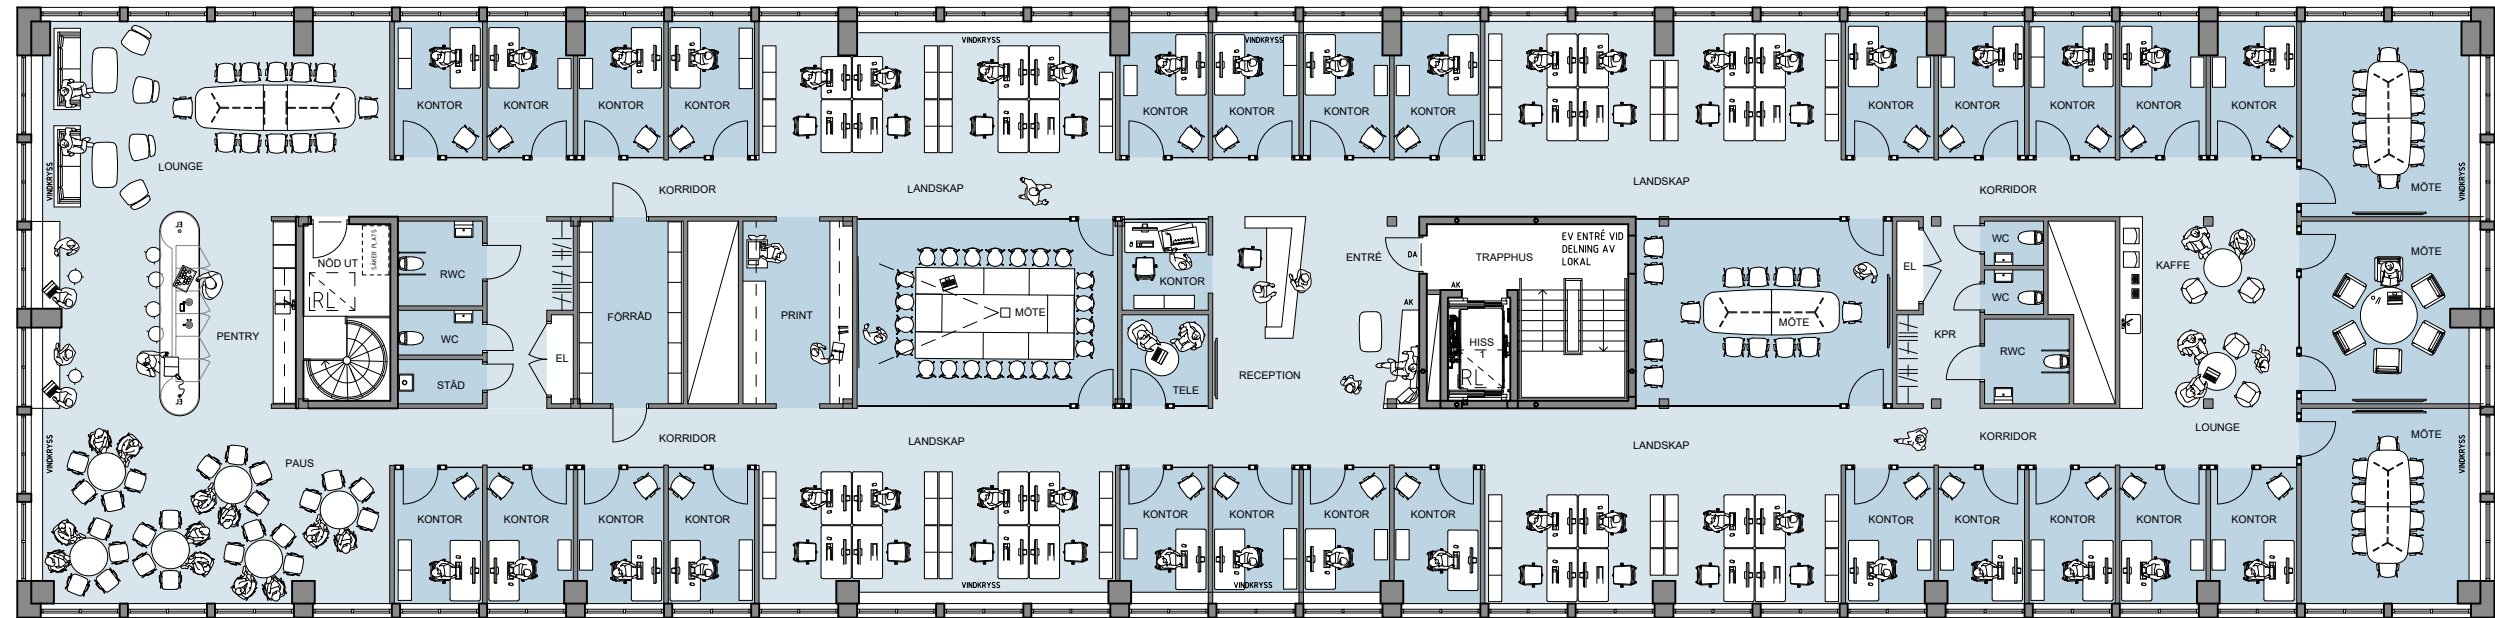


Plan 4

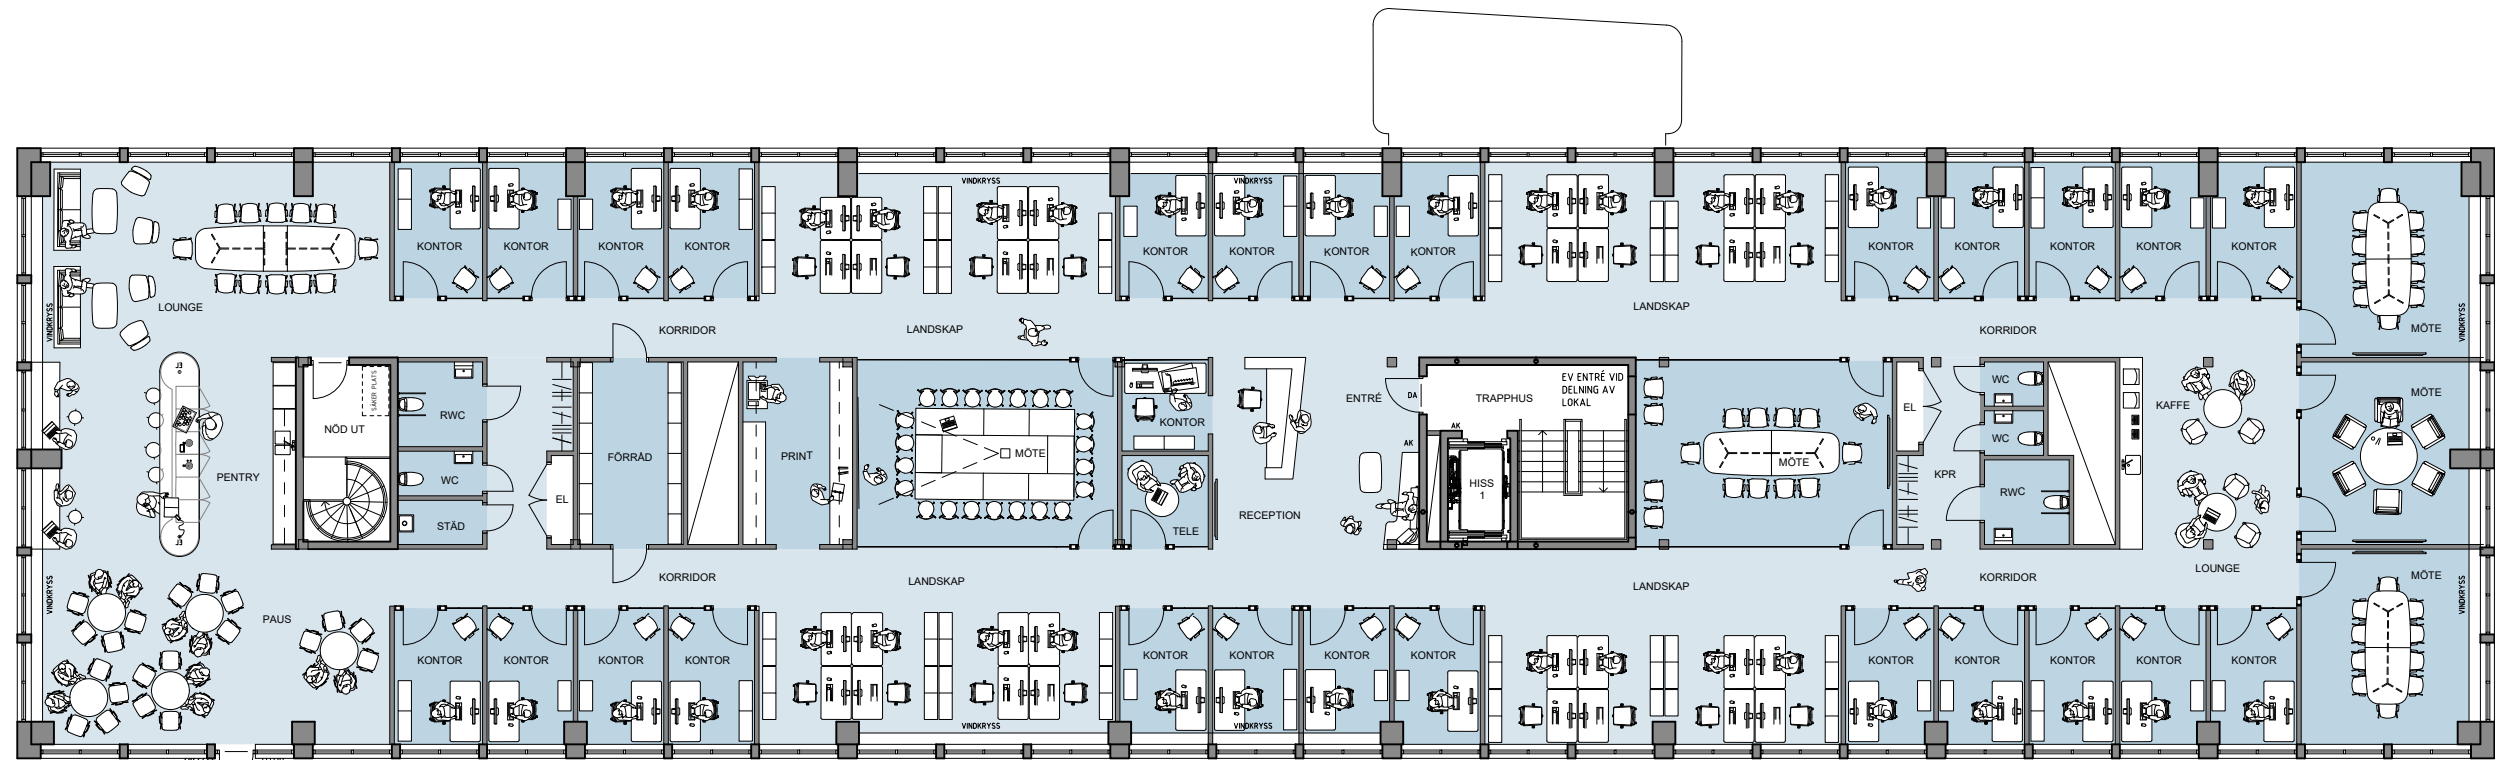

Plan 3

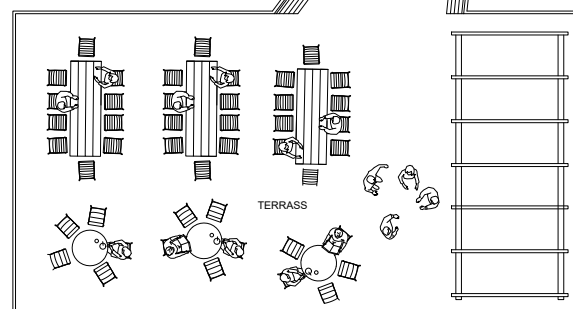

Skala 1:200

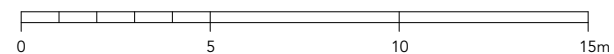

I de flesta fall kan vi anpassa våra lokaler helt efter våra blivande hyresgästers verksamhet och behov. Ta kontakt med oss så ser vi vad denna lokal har för möjlighet för en eventuell anpassning.

Stenåldersgatan 9

Fastighet: Kv Stenåldern 7
 Adress: Stenåldersgatan 9
 Lokalyta:
 Plan 3: 989 m² LOA, 1071 m² BTA
 Plan 4: 989 m² LOA, 1071 m² BTA
 Våning: 3 och 4

