



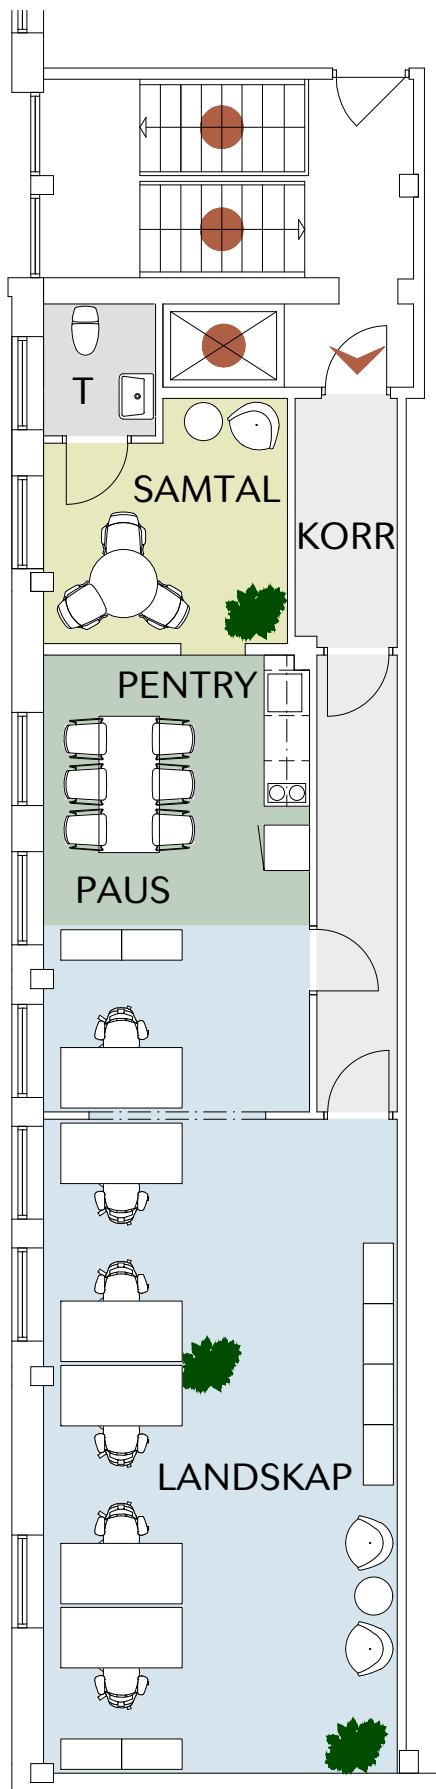

0 5 meter

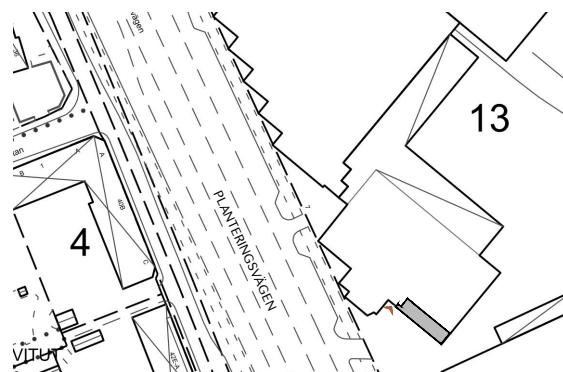

Planteringsvägen 9

Fastighet: Sadelplatsen 13, Hus A
 Adress: Planteringsvägen 9, Helsingborg
 Lokalyta: ca 87 m²
 Våning: 2
 Antal arbetsplatser: 6 st

I de flesta fall kan vi anpassa våra lokaler helt efter våra blivande hyresgästers verksamhet och behov. Ta kontakt med oss så ser vi vad denna lokal har för möjlighet för en eventuell anpassning.

