


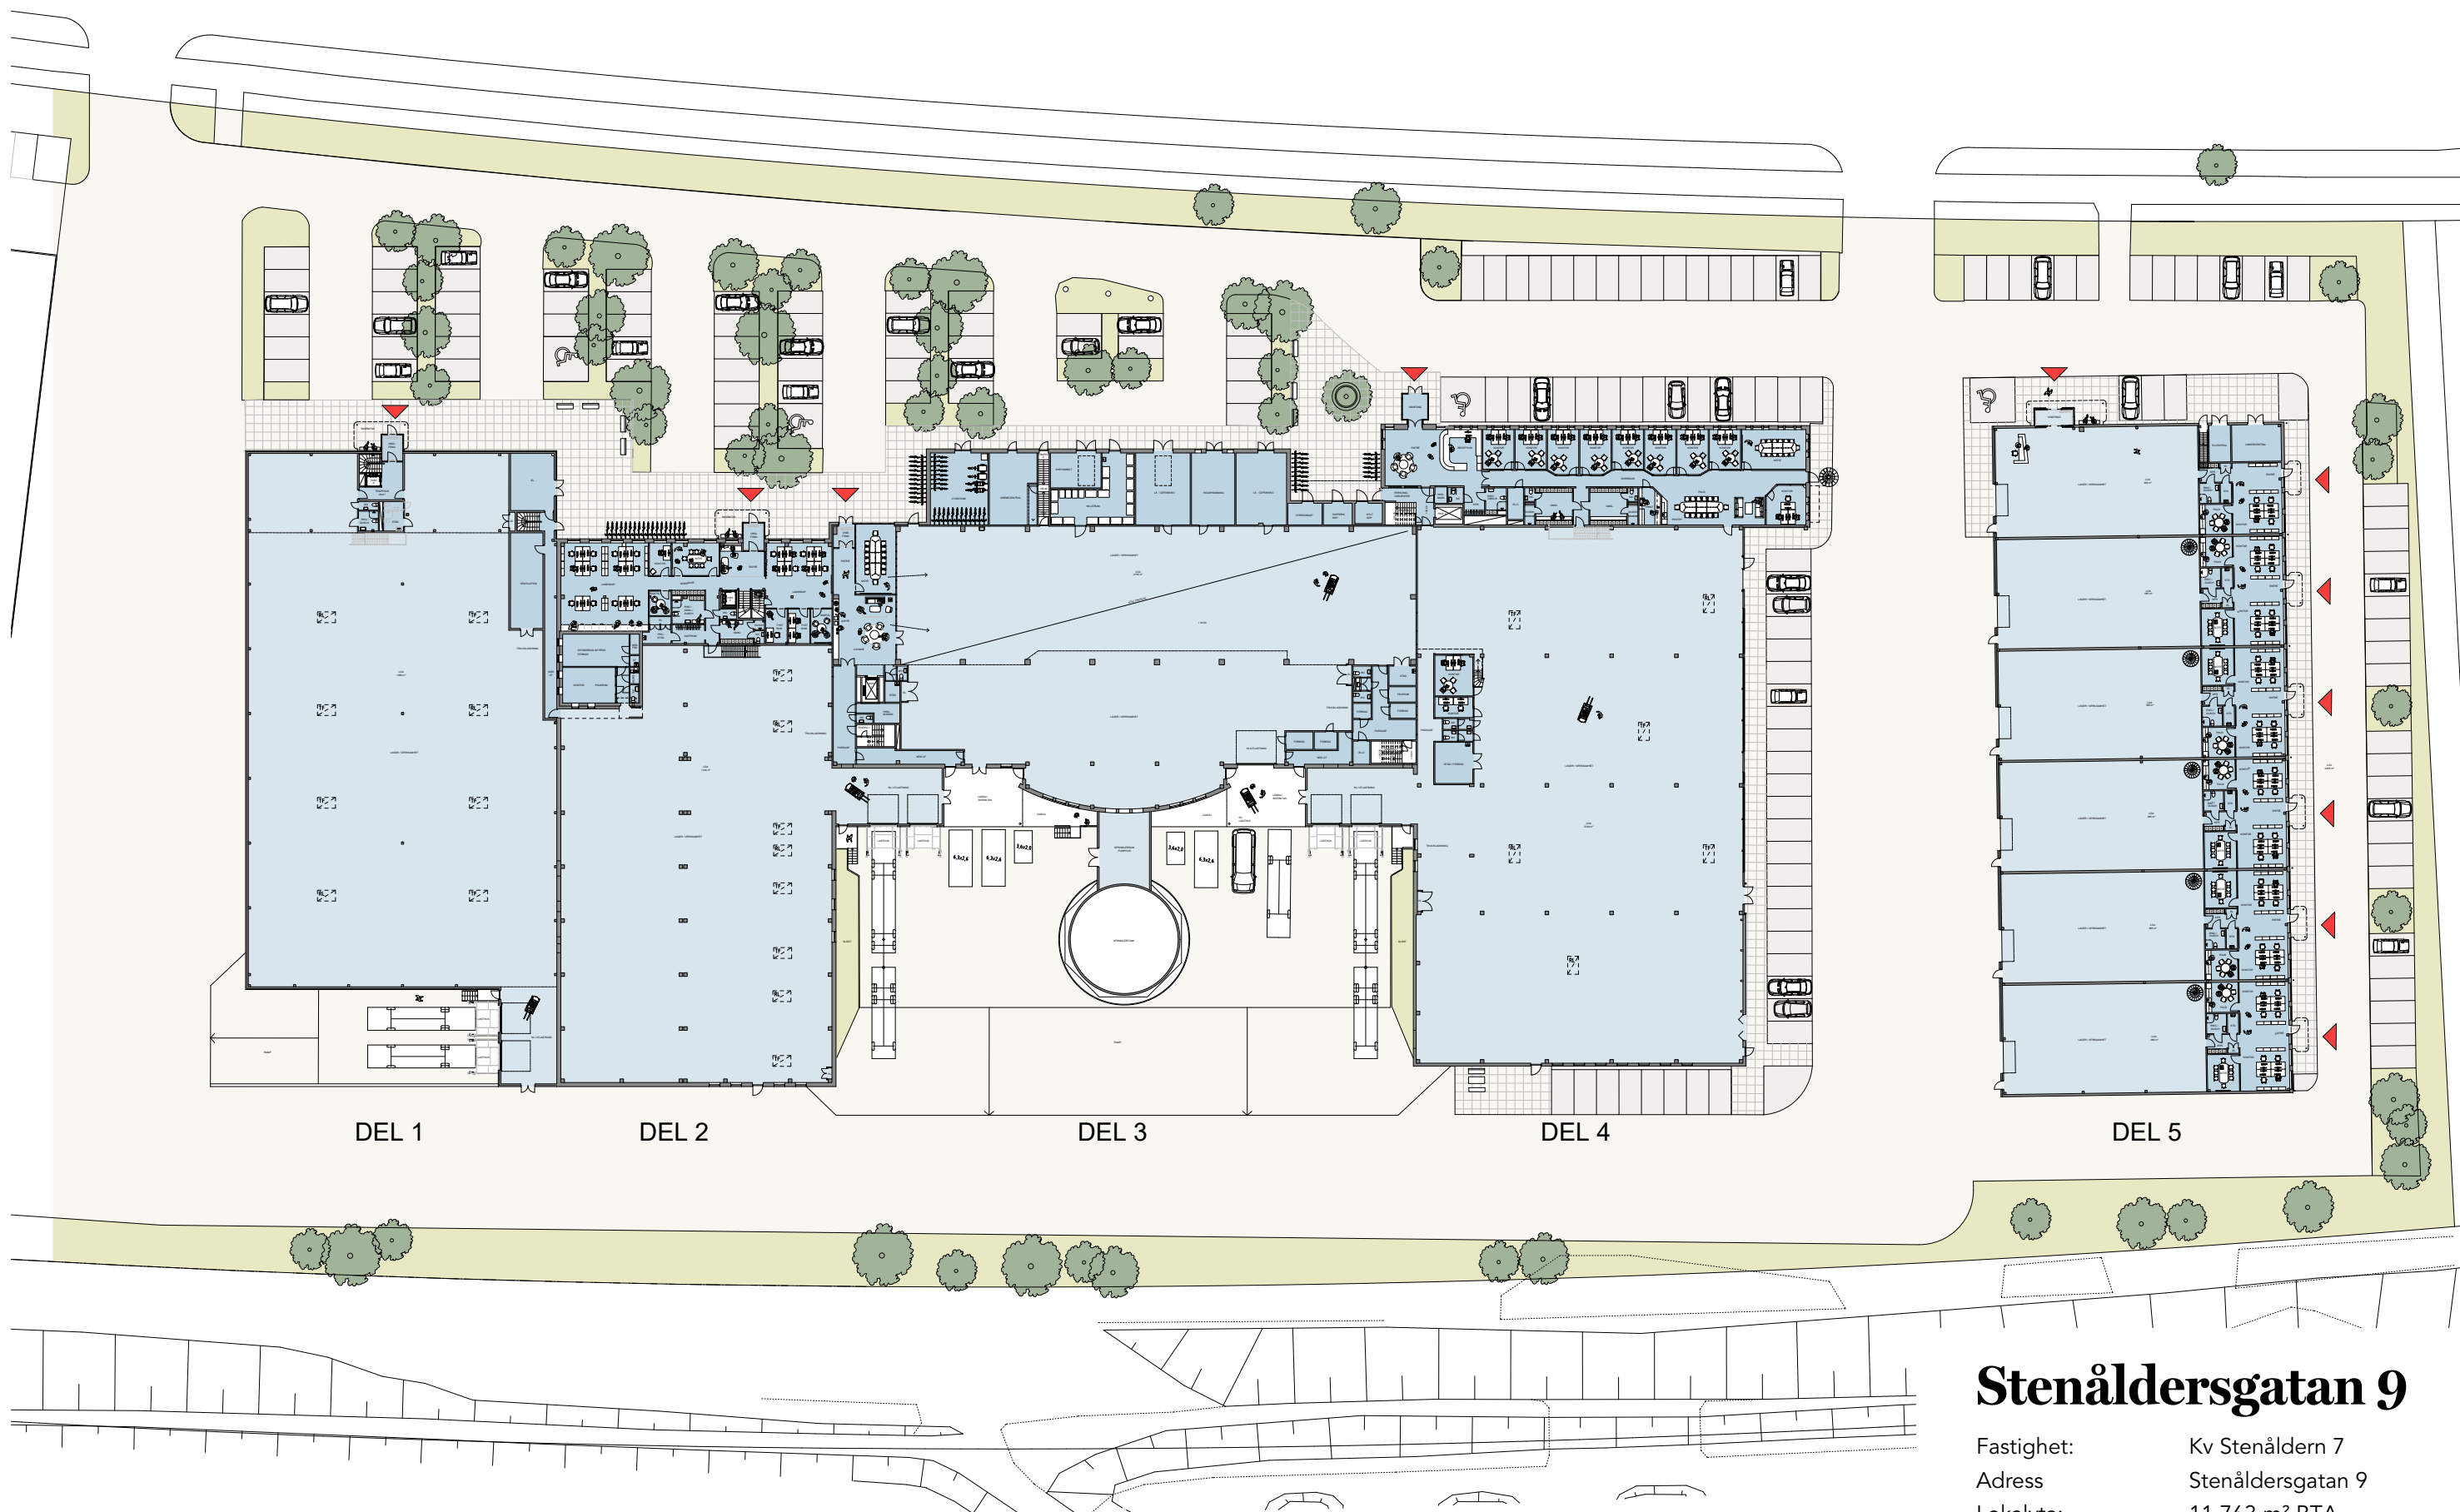


Stenåldersgatan 9

Fastighet: Kv Stenåldern 7
Adress: Stenåldersgatan 9
Lokalyta: 11 763 m² BTA
Produktion/lager: 8637 m² LOA
Våning: 1



Skala 1:700

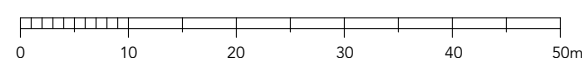

I de flesta fall kan vi anpassa våra lokaler helt efter våra blivande hyresgästers verksamhet och behov. Ta kontakt med oss så ser vi vad denna lokal har för möjlighet för en eventuell anpassning.

 **Wihlborgs**