




Axel Danielssons väg 259

Fastighet:	Kv Sufflören 3
Adress	Axel Danielssons väg 259, Malmö
Lokalyta:	ca 1470 kvm
Våning:	1 av 1
Antal arbetsplatser:	3 st

I de flesta fall kan vi anpassa våra lokaler helt efter våra blivande hyresgästers verksamhet och behov. Ta kontakt med oss så ser vi vad denna lokal har för möjlighet för en eventuell anpassning.

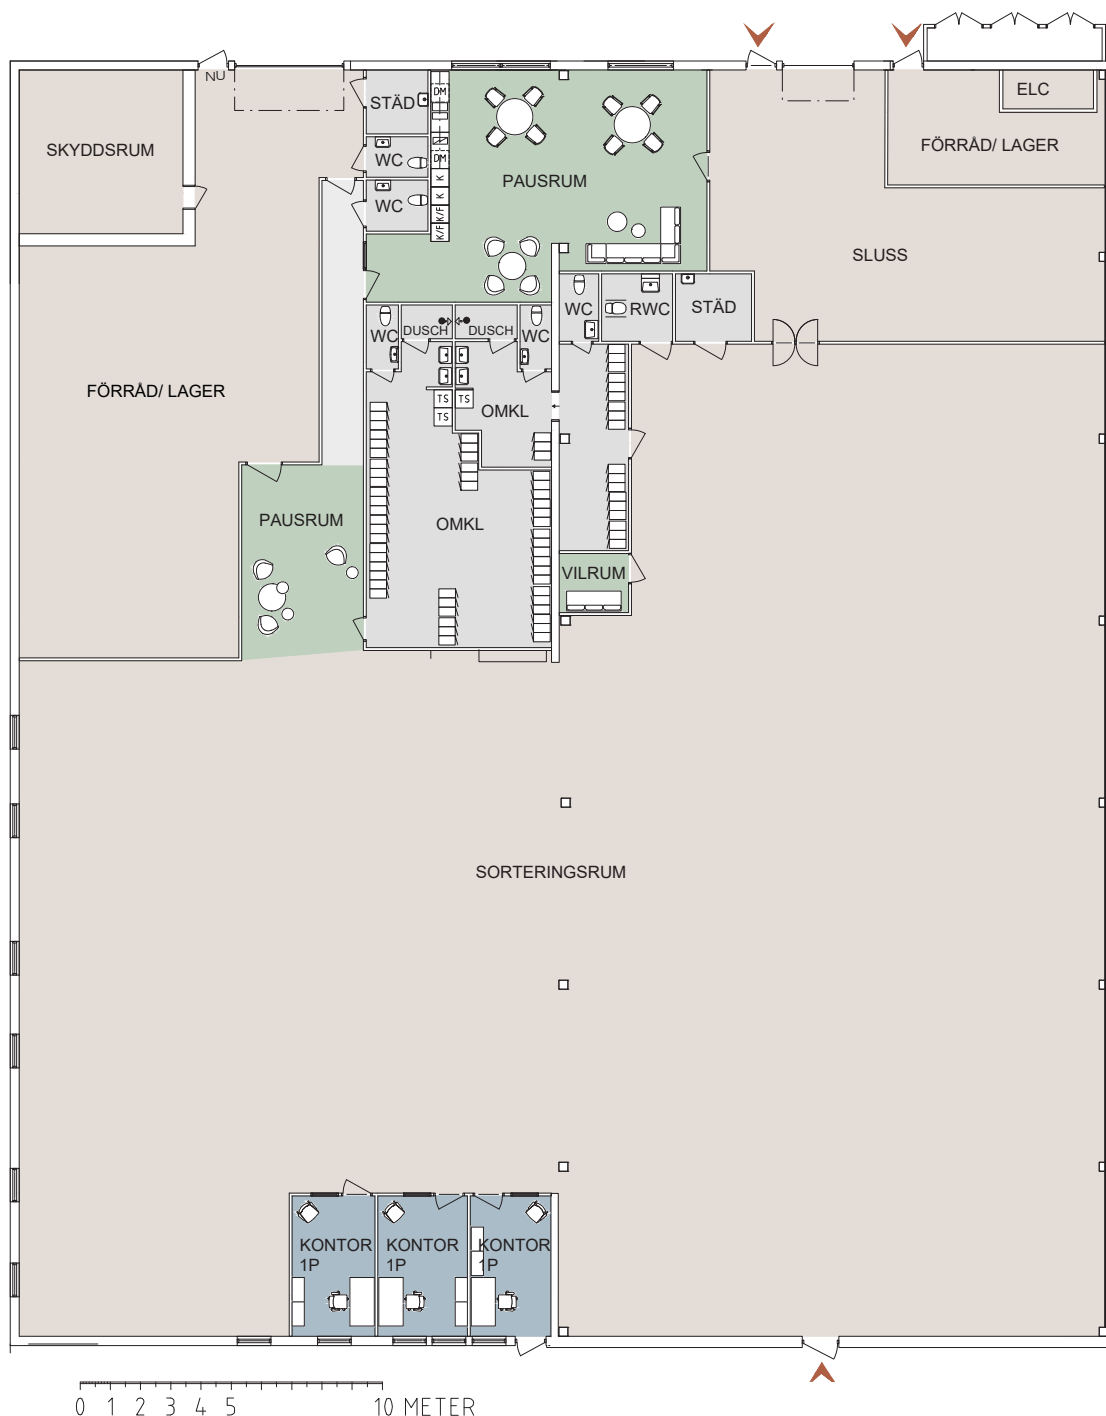