



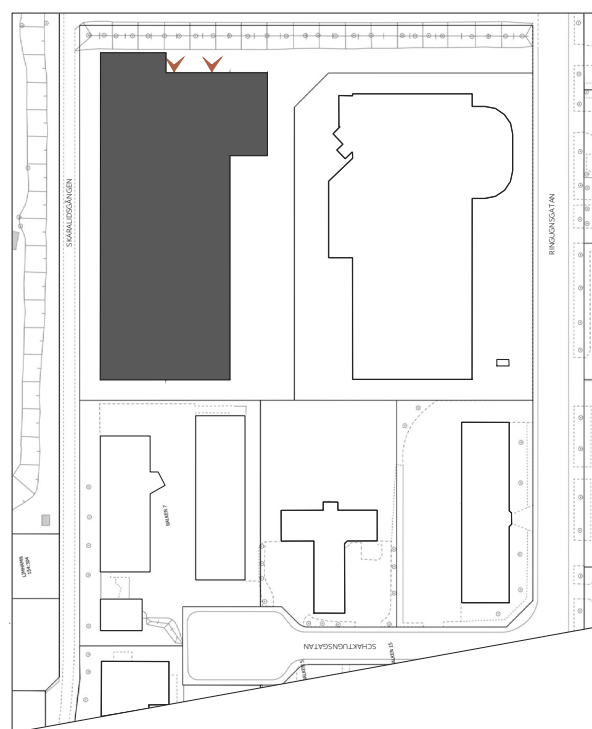

Ringugnsgatan 3

Fastighet: Kv Balken 10
 Adress: Ringugnsgatan 3, Malmö
 Lokalyta: ca 3725 kvm, varav lager ca 2680 kvm
 Våning: 1 av 1
 Antal arbetsplatser: ca 35 st

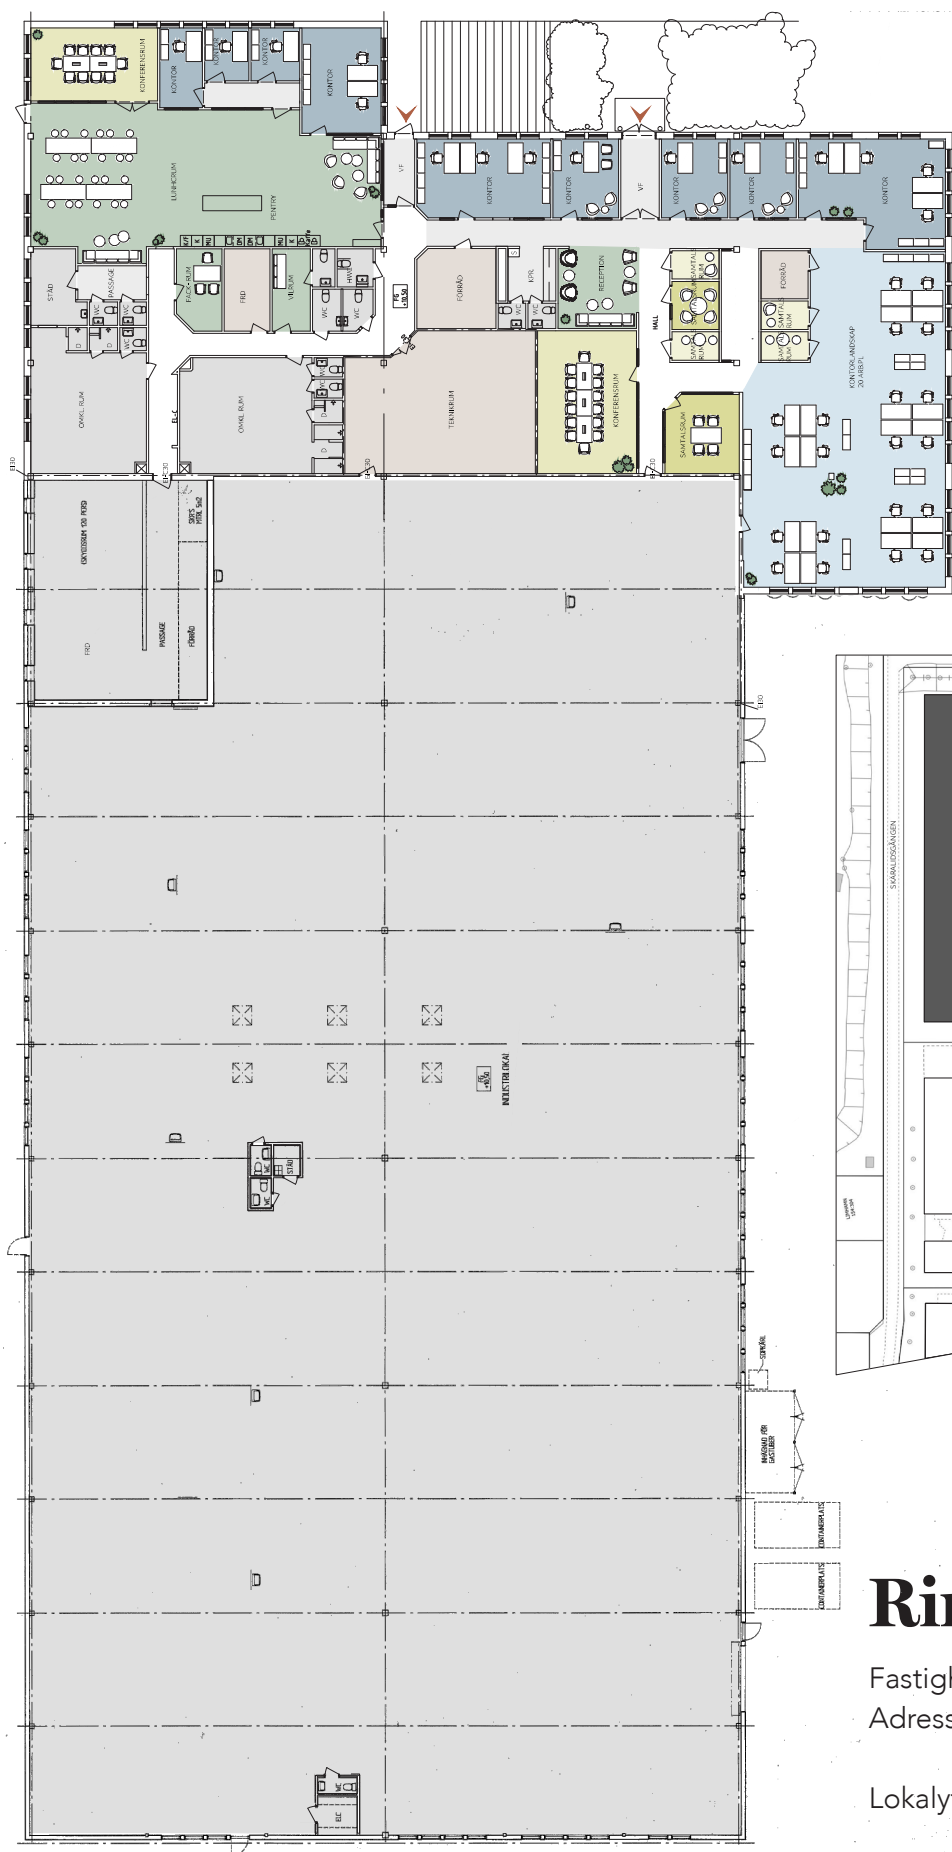

Wihlborgs

I de flesta fall kan vi anpassa våra lokaler helt efter våra blivande hyresgästers verksamhet och behov. Ta kontakt med oss så ser vi vad denna lokal har för möjlighet för en eventuell anpassning.