




Adress: Lommavägen 39
Fastighetsbeteckning: BURLÖV TÅGARP 20:81
Plan: 1
Yta: 2671 kvm
Lokaltyp: Lagerlokal inkl. kontor

Arbetsplatser i kontor	2
Kontor	1
Lager	1
WC	3
Städ	1

Kontor

Lager

WC/Städ

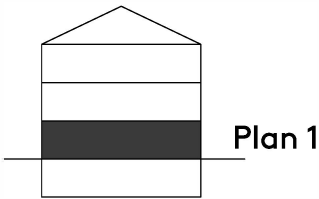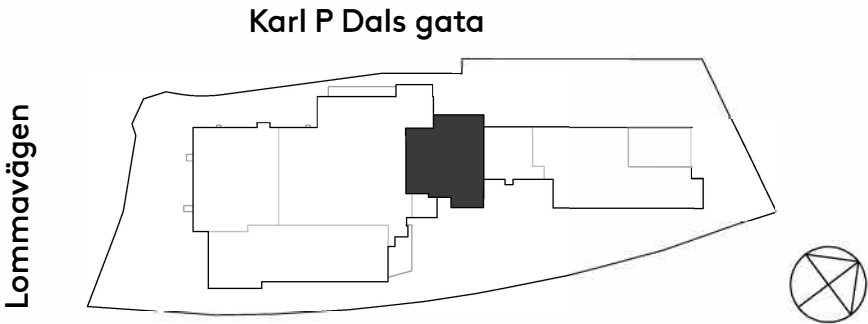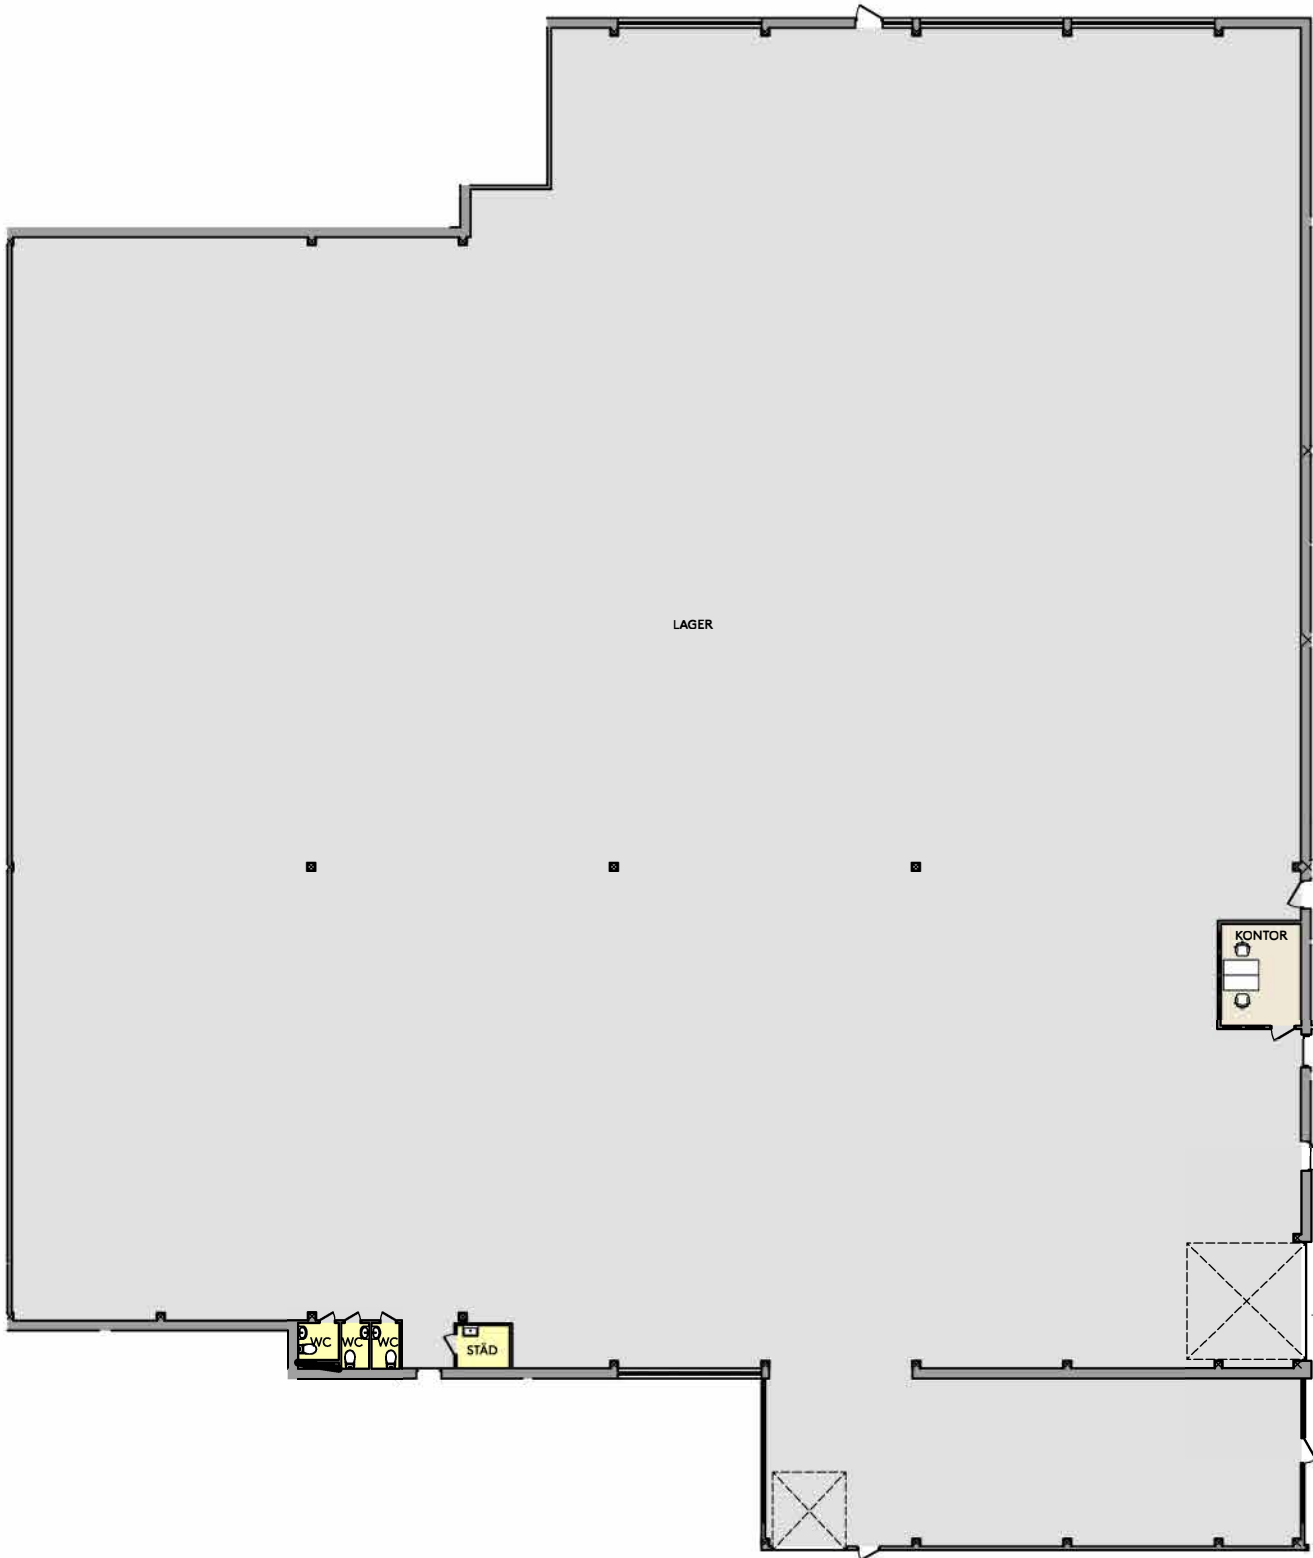

Adress: Lommavägen 39
Fastighetsbeteckning: BURLÖV TÅGARP 20:81
Plan: 3
Yta: 321 kvm
Lokaltyp: Kontor

23 Arbetsplatser
Arbetsplatser i kontor 3
Arbetsplatser i storkontor 20

Kontor	3
Storkontor	1
Mötesrum	3
Pentry/Kök/Matsal	1
WC	3
HWC	0
Städ	1
Förråd	1

Kontor



Möte

Pentry/Paus

Allmänna utrymmen

Förråd

WC/Städ

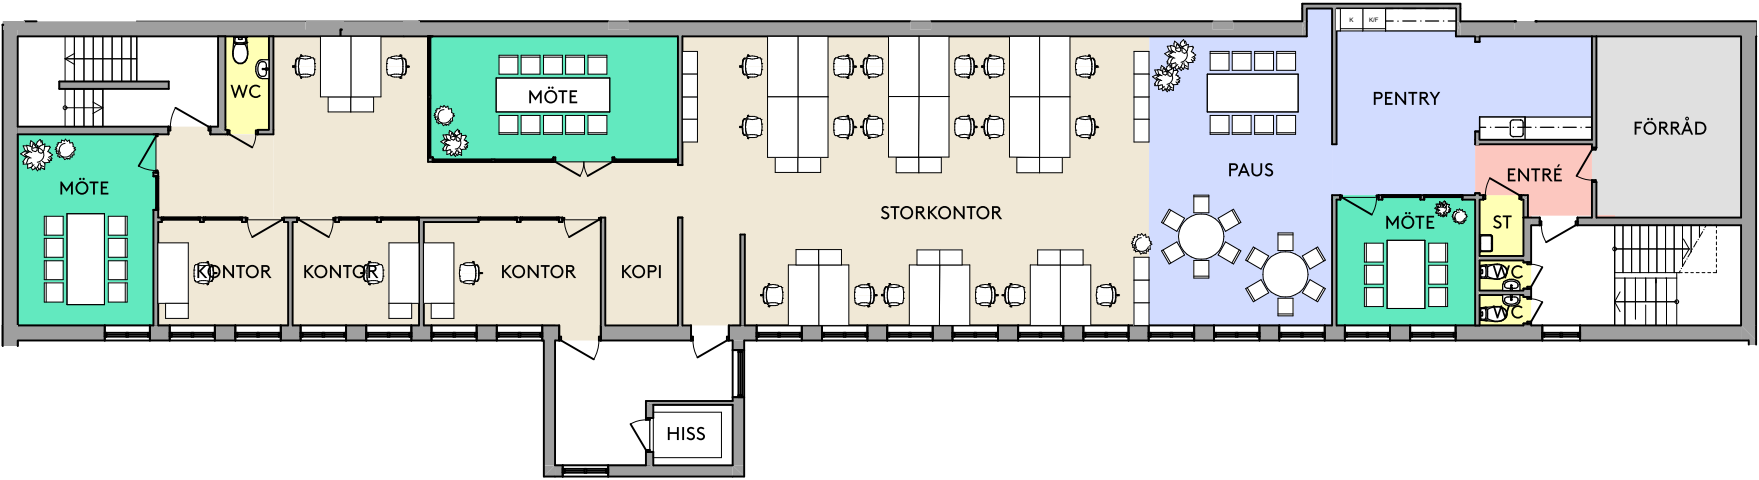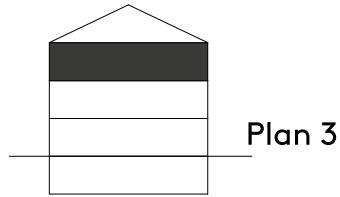

Karl P Dals gata

Lommavägen



0 m5 m20 m

Skala 1:200 (A3)

Med reservation för avvikelser