


FÖRKLARING


 KONTOR/LAGER
ca 515 m²

VERKSTAD/TVÄTTHALL
ca 1 250 m²

 BUTIK/FÖRSÄLJNING
ca 1 800 m²

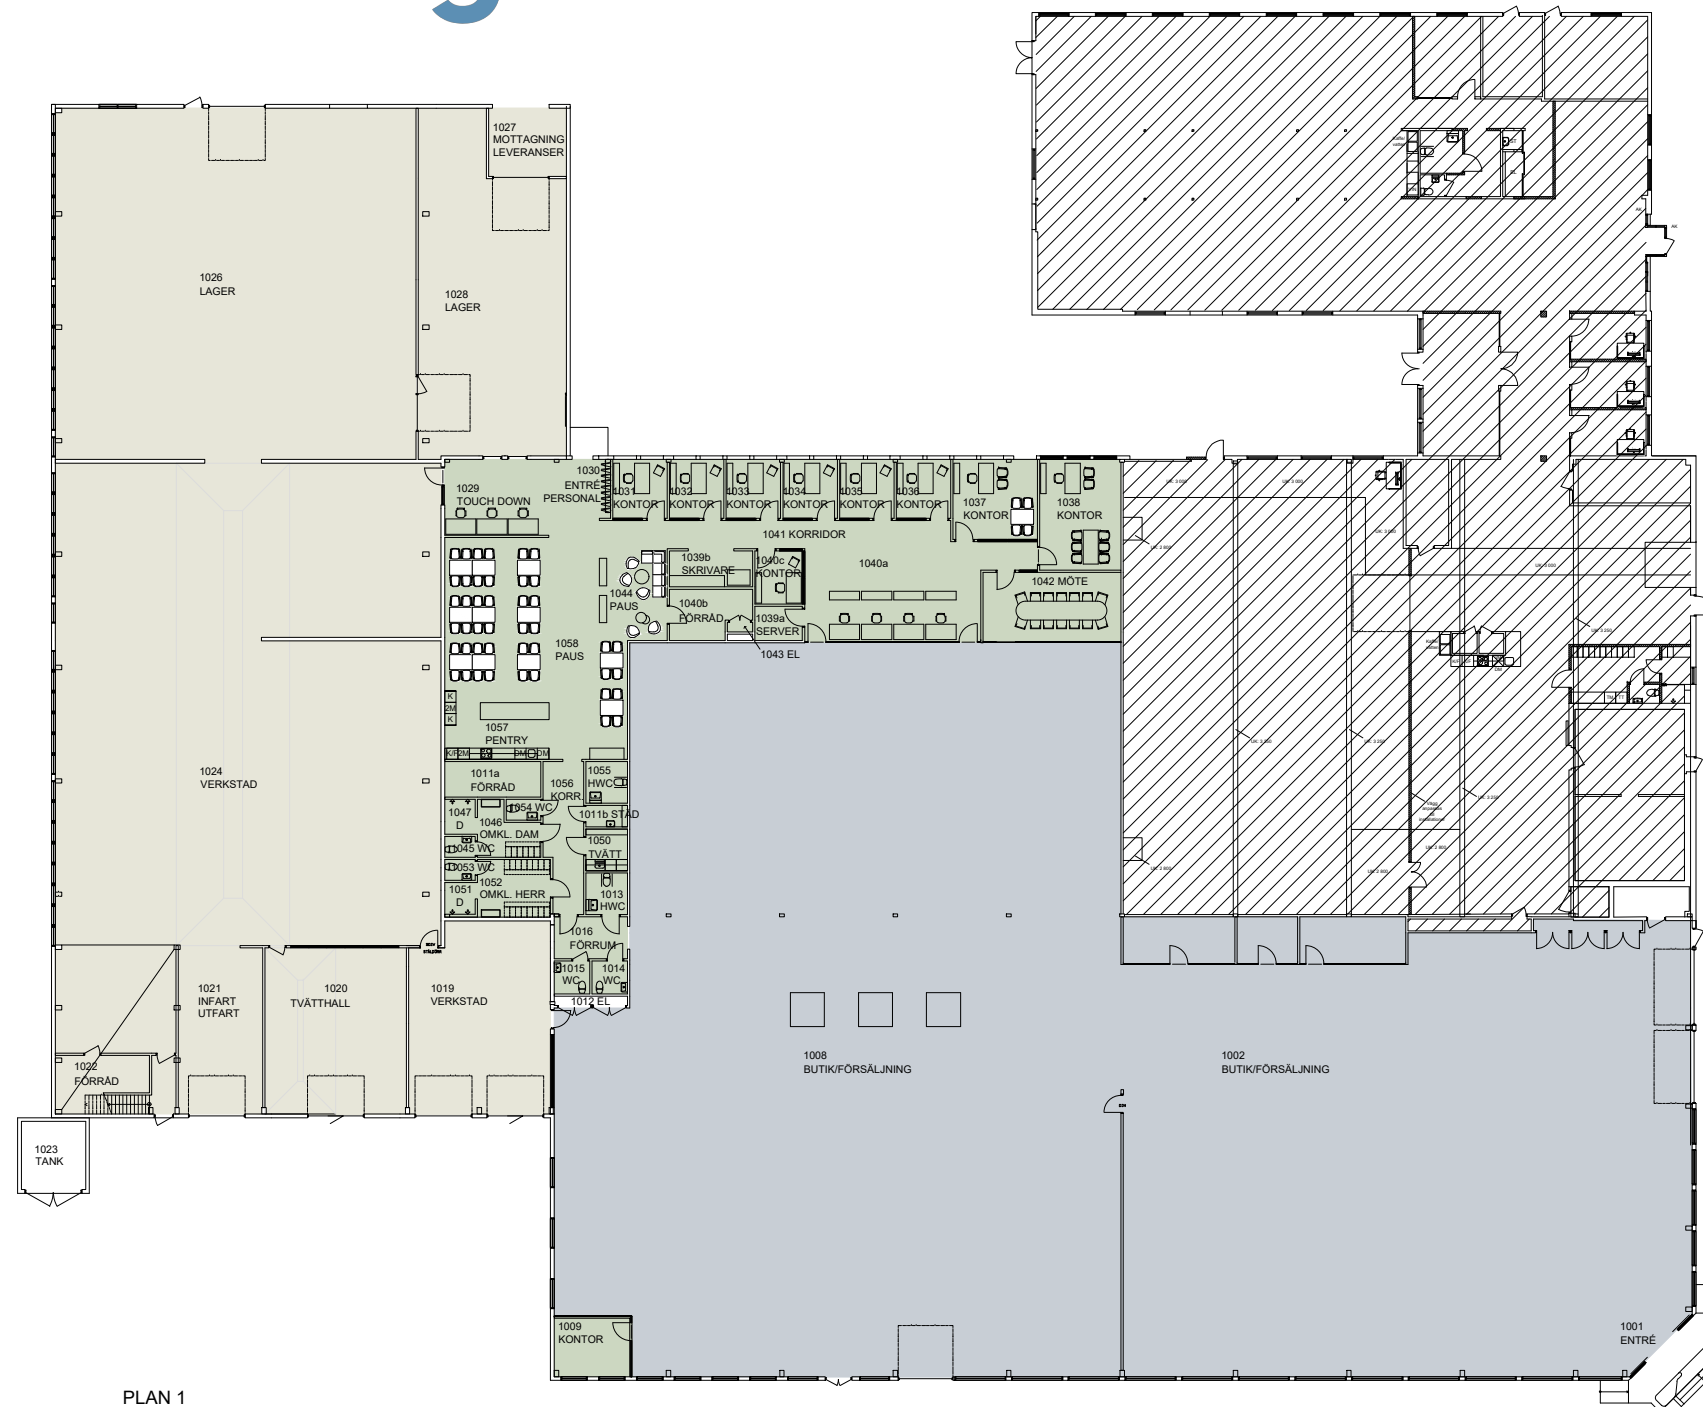

PLAN 1
skala 1:400

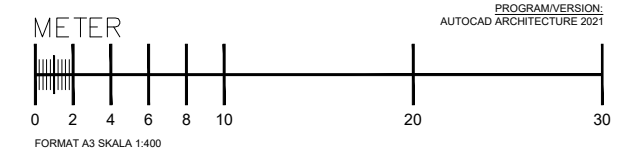

BET	ANT	ÄNDRINGEN AVSER		SIGN	DATUM
SYSTEMHANDLING					
ARMRINGEN 2, MALMÖ					
 A&KITEKTUR					
a.sdergatan 26 211 34 mommS 040-30 30 45 info@nesso.se www.nesso.se					
UPPDRAG NR 15305		RITAD AV M. SJÖSTRAND		HANDLÄGGARE M. SJÖSTRAND	
DATUM 2026-08-28		ANSVARIG MARCUS SJÖSTRAND			
PLAN 1					
SKALA 1:400		NUMMER A-40-0-001		I BET	