


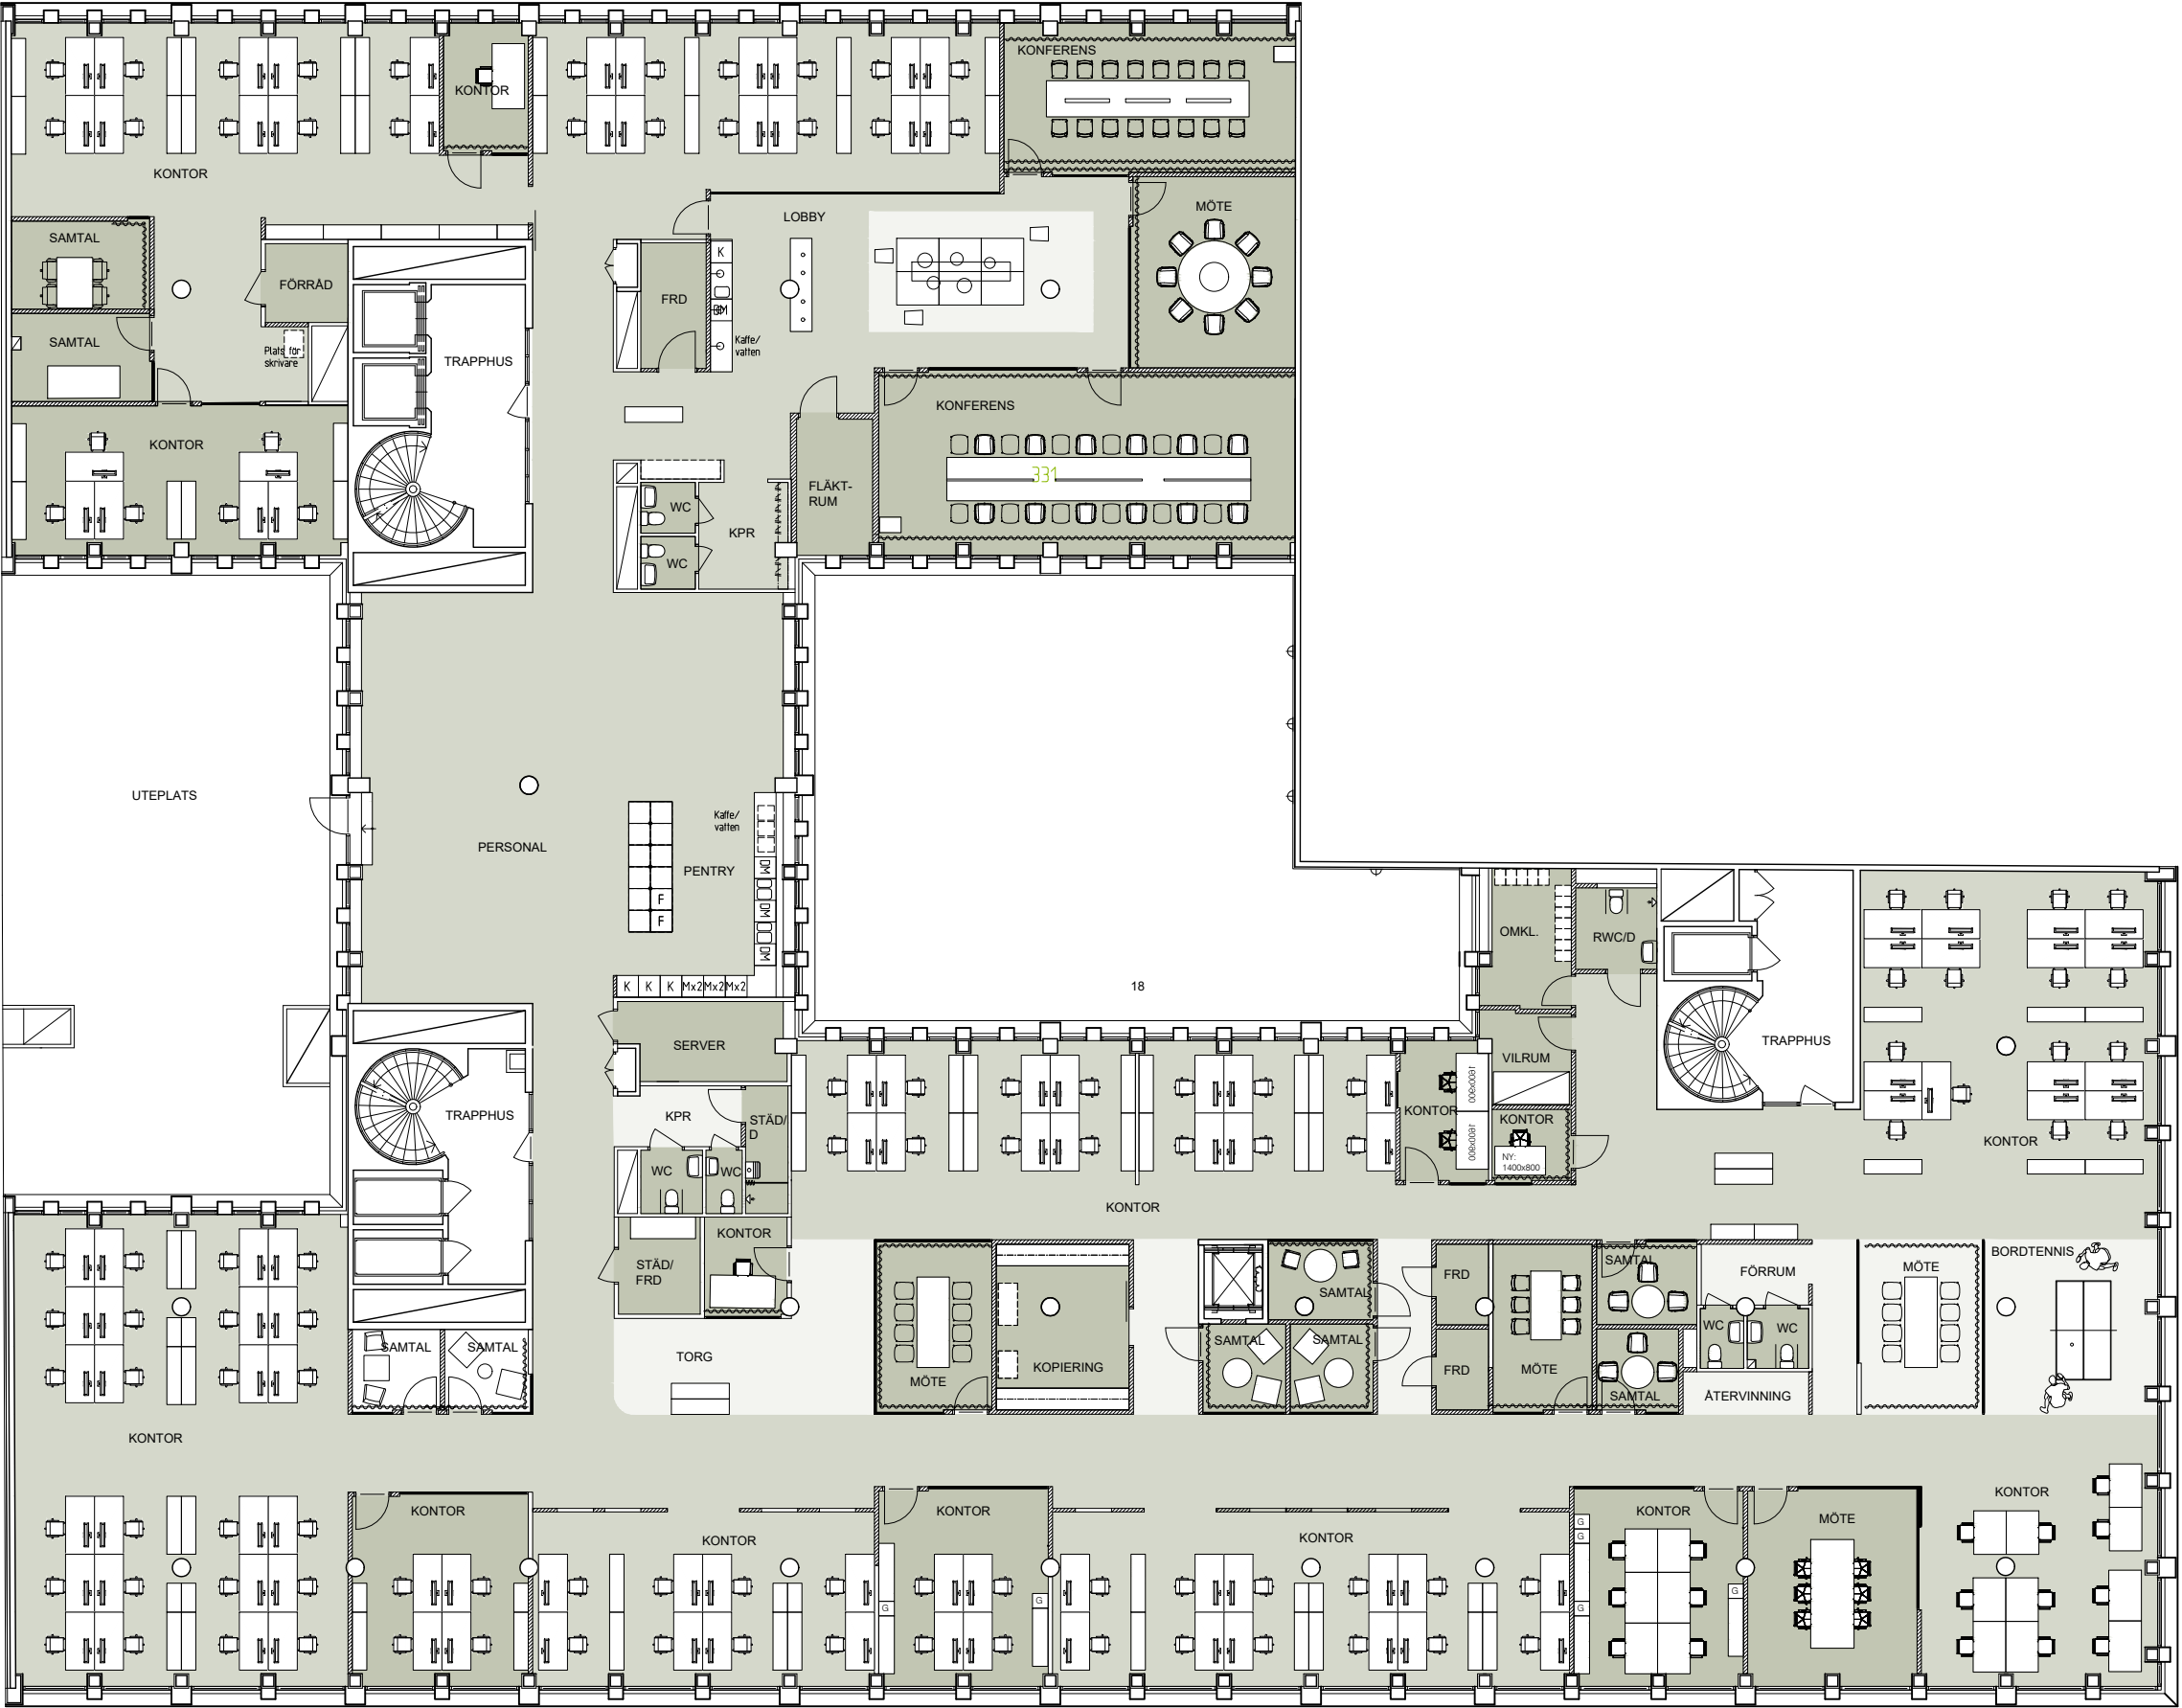


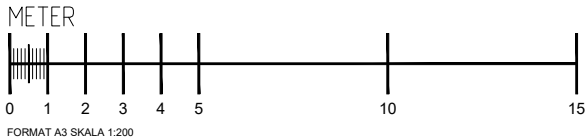

PLAN 3
Skala 1:200

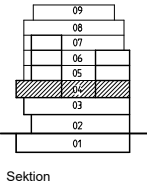

RITNINGSPERSON
PLAN: 3

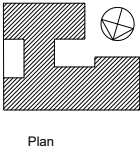

Malmö 2023-03-03
GUSTAV ADOLF 13, MALMÖ
SKISSFÖRSLAG KONTOR, PLAN 3
A-030