
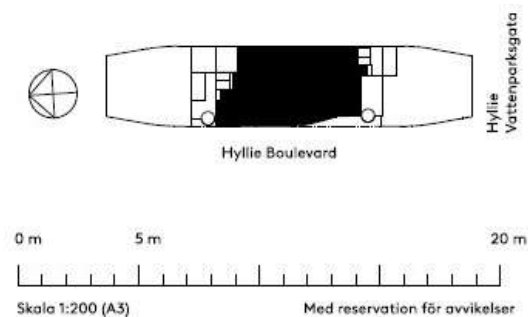


Plan 1 av 4

Adress: Hyllie Boulevard 10A-B
 Fastighetsbeteckning: Mässhallen 2
 Objektsnummer: 301150-0000x
 Plan: Plan 1
 Yta: 417 kvm
 Lokaltyp: Kontor/Showroom

16 arbetsplatser	
Arbetsplatser i storkontor	14
Storkontor	2
Möte	5
Pentry	1
Lounge	1
Kopiering	1
WC	3
RWC	1
Förråd	2


	Kontorsyta
	Möte/ Konferens/ Samtal
	Pentry/ Lounge
	Allmänna utrymmen
	Förråd/ teknik
	WC/ RWC/ städ

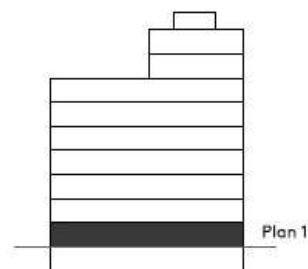


Plan 2 av 4

Adress: Hyllie Boulevard 10A-B
Fastighetsbeteckning: Mässhallen 2
Objektsnummer: 301150-0000x
Plan: Plan 2
Yta: 369 kvm
Lokaltyp: Kontor/Showroom

Möte/ Konferens	5
Pentry	1
Lounge	1
WC	3
RWC	1
Omklädnings	2
Städ	1

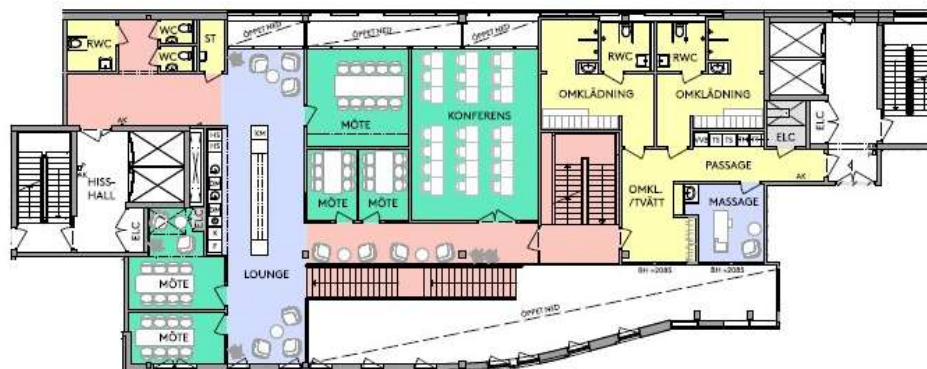

	Kontorsyta
	Möte/ Konferens/ Samtal
	Pentry/ Lounge
	Allmänna utrymmen
	Förråd/ teknik
	WC/ RWC/ städ

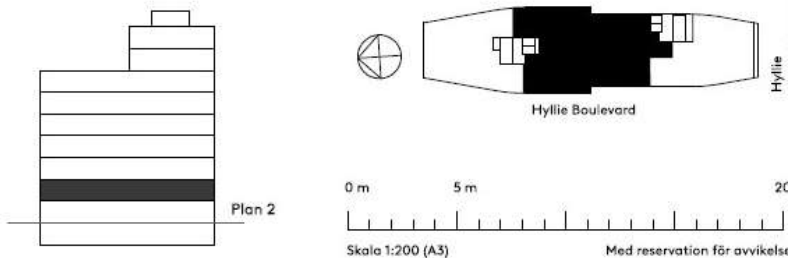

Plan 3 av 4

Adress: Hyllie Boulevard 10A
Fastighetsbeteckning: Mässhallen 2
Objektnummer: 301150-0000x
Plan: Plan 3
Yta: 1024 kvm
Lokaltyp: Kontor plan 1-4



113 arbetsplatser

Arbetsplatser i storkontor 109

Storkontor 4
Kontor 4

Möte 5
Samtal 6
Fokus 4

Lounge 1

Köpprum 2
Kopiering 2

IT/Elc 2

RWC 2
WC 3
ST 1

	Kontorsyta
	Möte/ Konferens
	Pentry/ Lounge
	Allmänna utrymmen
	Förråd/ teknik
	WC/ RWC/ städ

Illustration för möjlig inplacering enligt lokalsökning



Plan 3



Hyllie Boulevard


Vattenparksgata

0 m 5 m 20 m

Skala 1:200 (A3)



Med reservation för avvikelser

Adress: Hyllie Boulevard 10A-B
Fastighetsbeteckning: Mässhallen 2
Objektsnummer: 301150-0000x
Plan: Plan 4
Yta: 1012 kvm
Lokaltyp: Kontor/Showroom

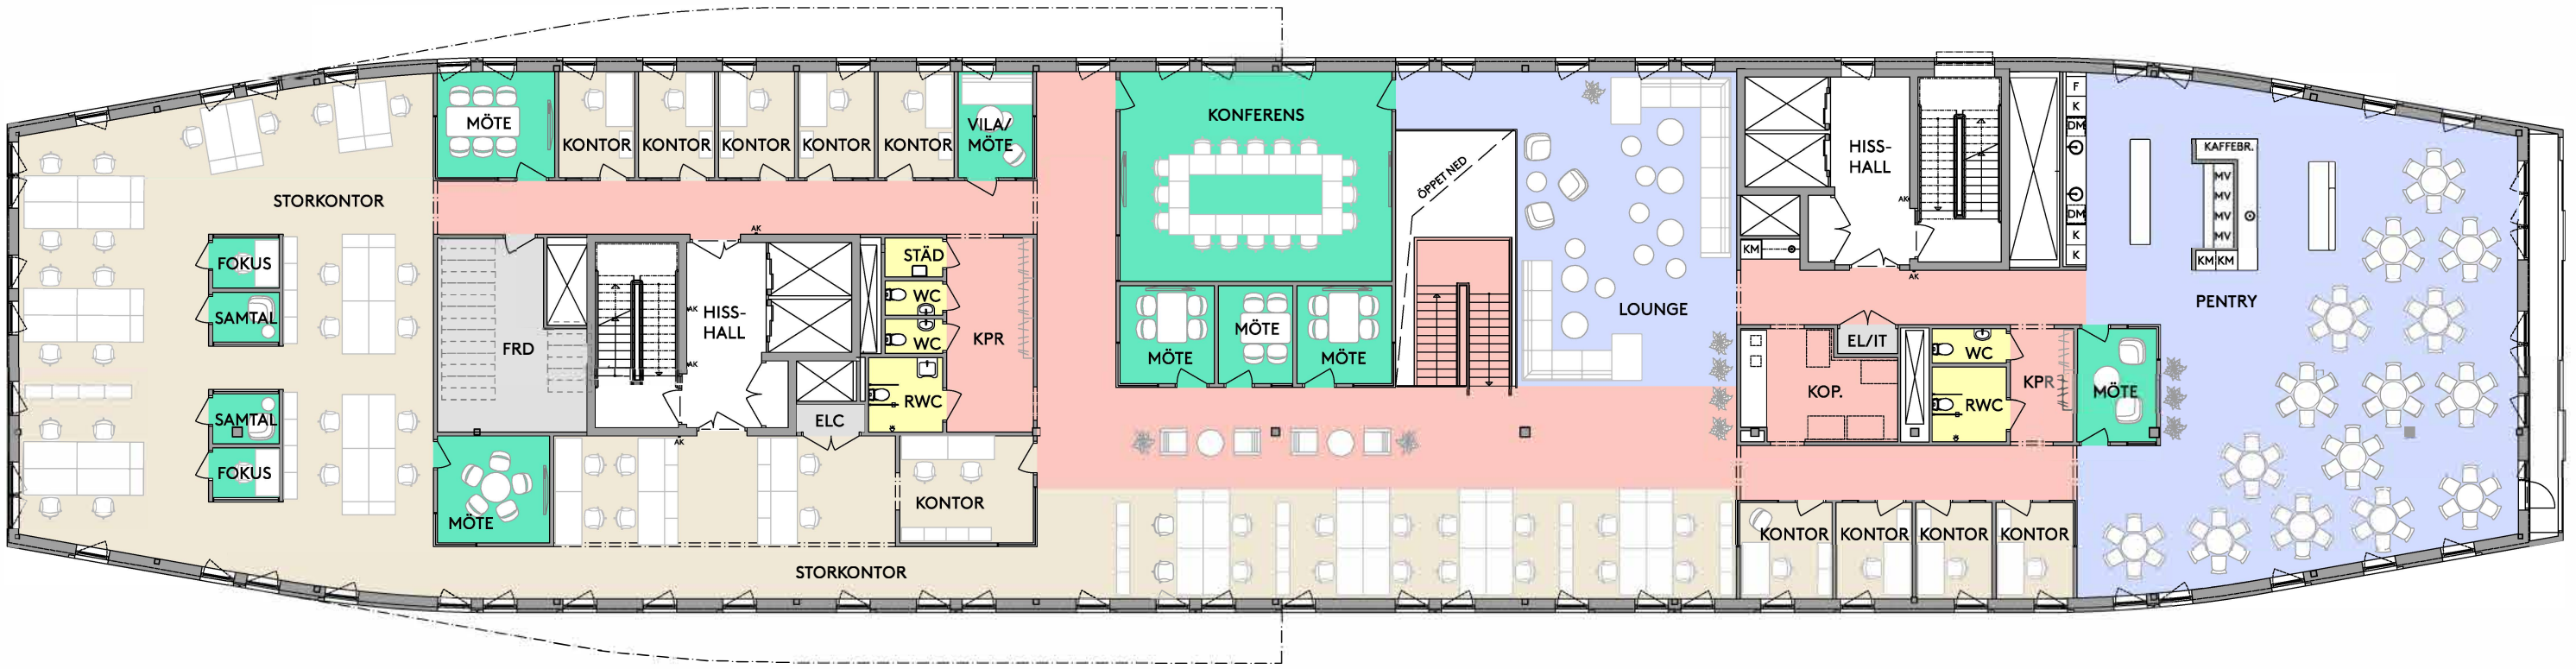

57 arbetsplatser
Arbetsplatser i storkontor 46

Möte/ Konferens	8
Samtal/Fokusrum	4
Pentry	1
Lounge	1
WC	3
RWC	2
Förråd	1
Städ	1

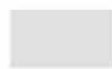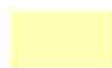	Kontorsyta
	Möte/ Konferens
	Pentry/ Lounge
	Allmänna utrymmen
	Förråd/ teknik
	WC/ RWC/ städ

