
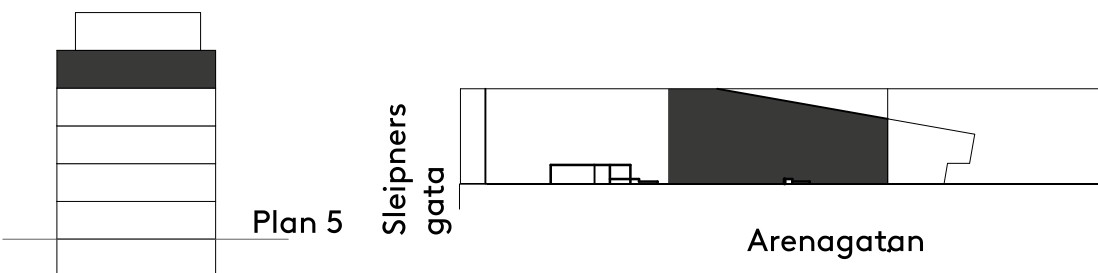


Vagnslidret 1, Malmö

Förslag Kontor Ombyggnad plan 5

- Kontorsyta
- Möten
- Pentry
- Allmänna utrymmen
- Förråd/ Teknik
- WC/ RWC/D

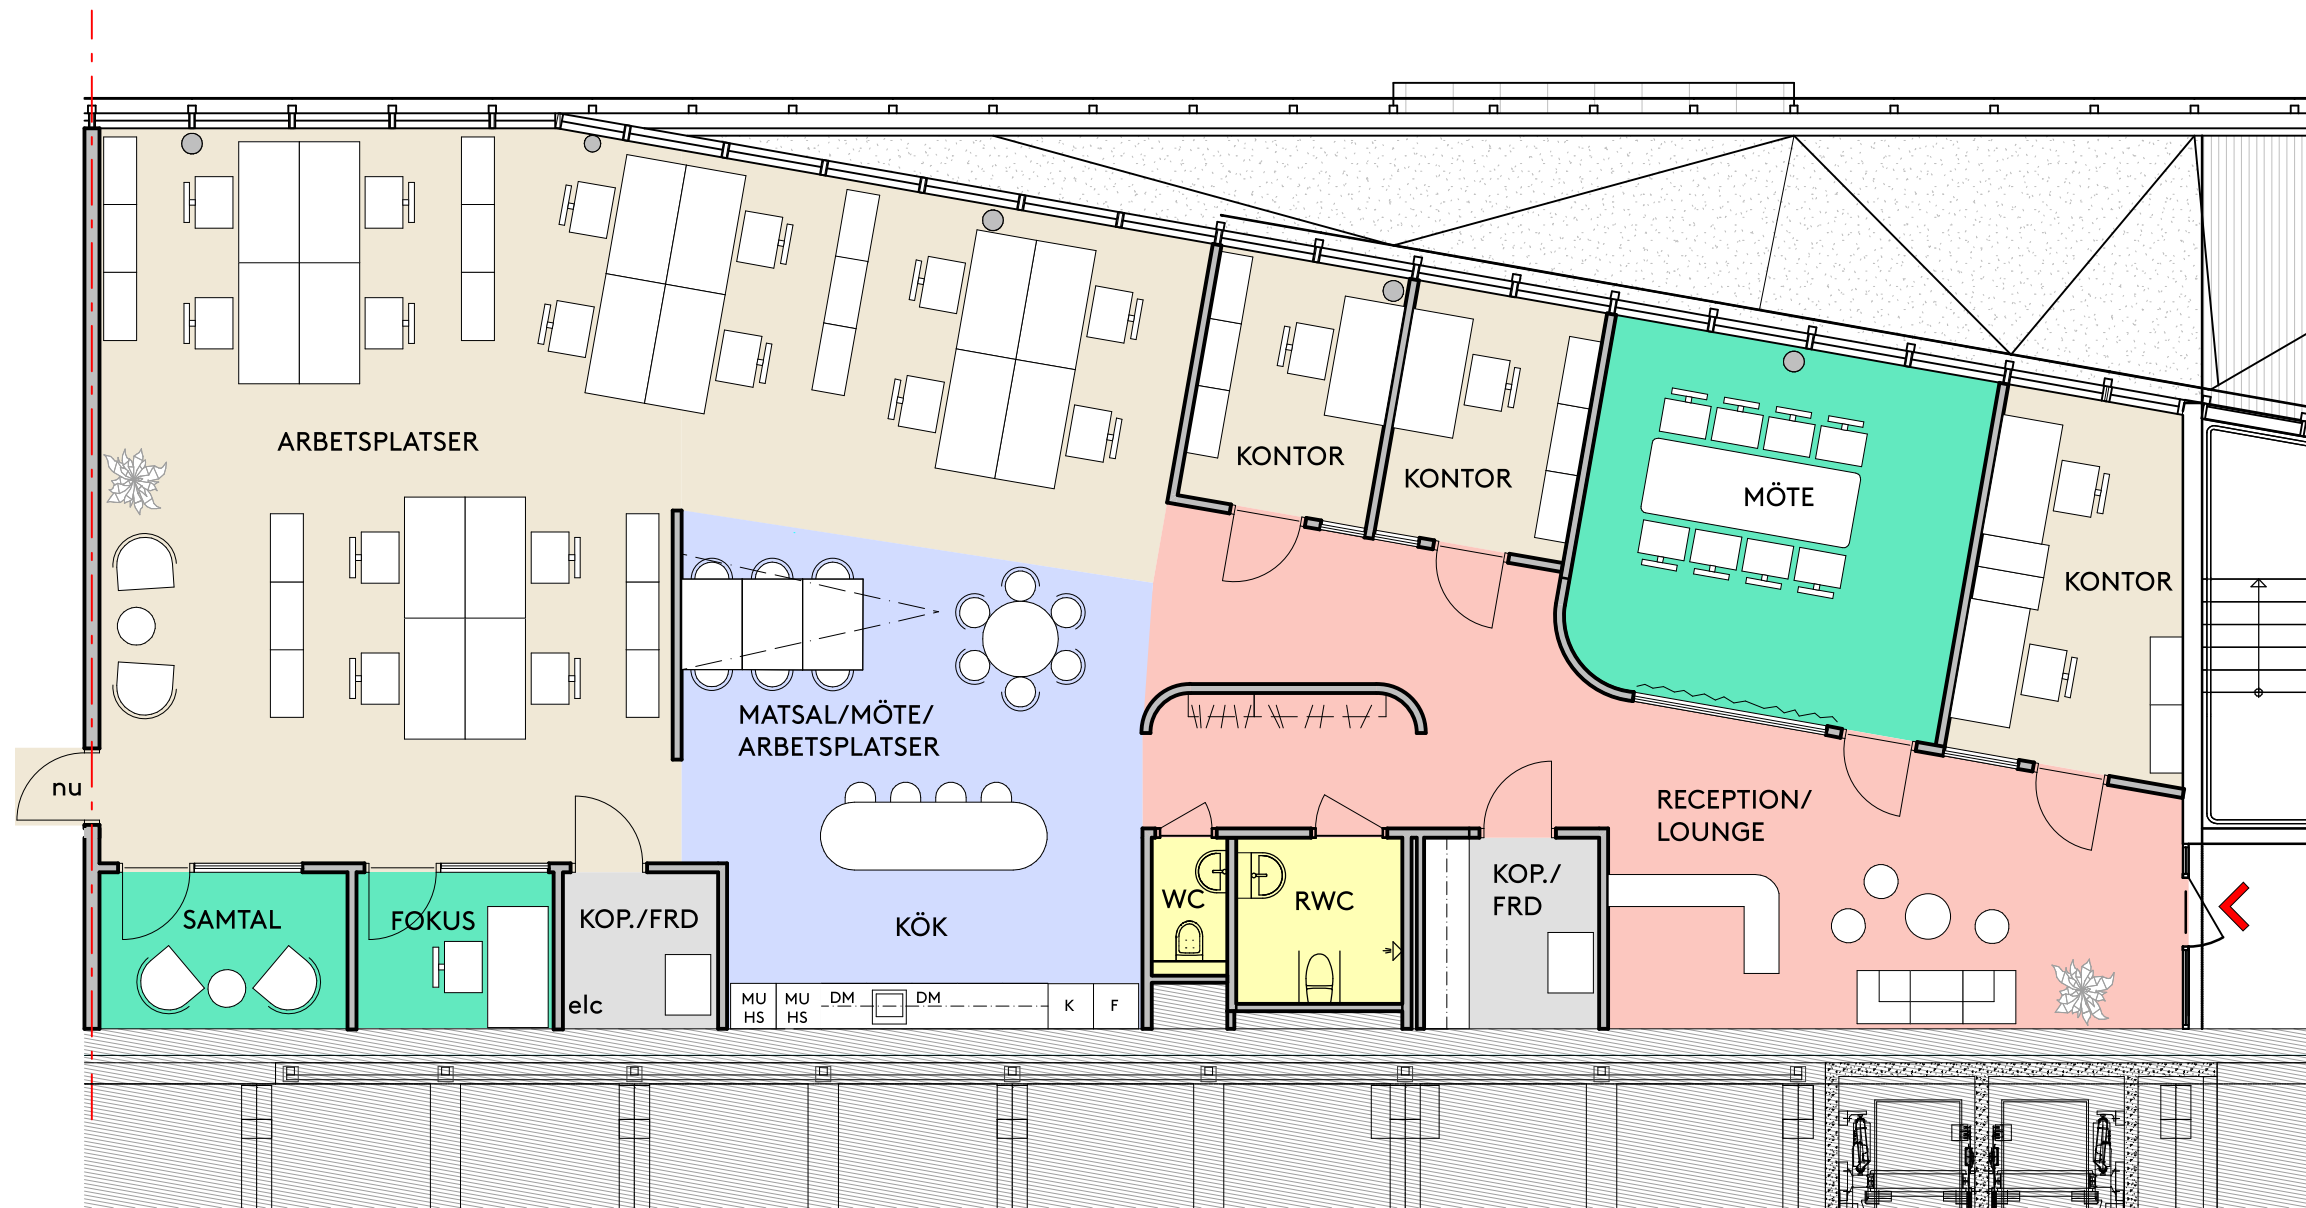

Skala A3 1:100
0 1 5 meter