


Adress: Styrsgatan 4
Plan: 1
Lokaltyp: Lager/Kontor

- Kontorsyta
- Möte/Konferens/Samtal
- Kök/Pentry
- Allmänna utrymmen
- Förråd/Teknik
- WC/RWC/Städ/Dusch

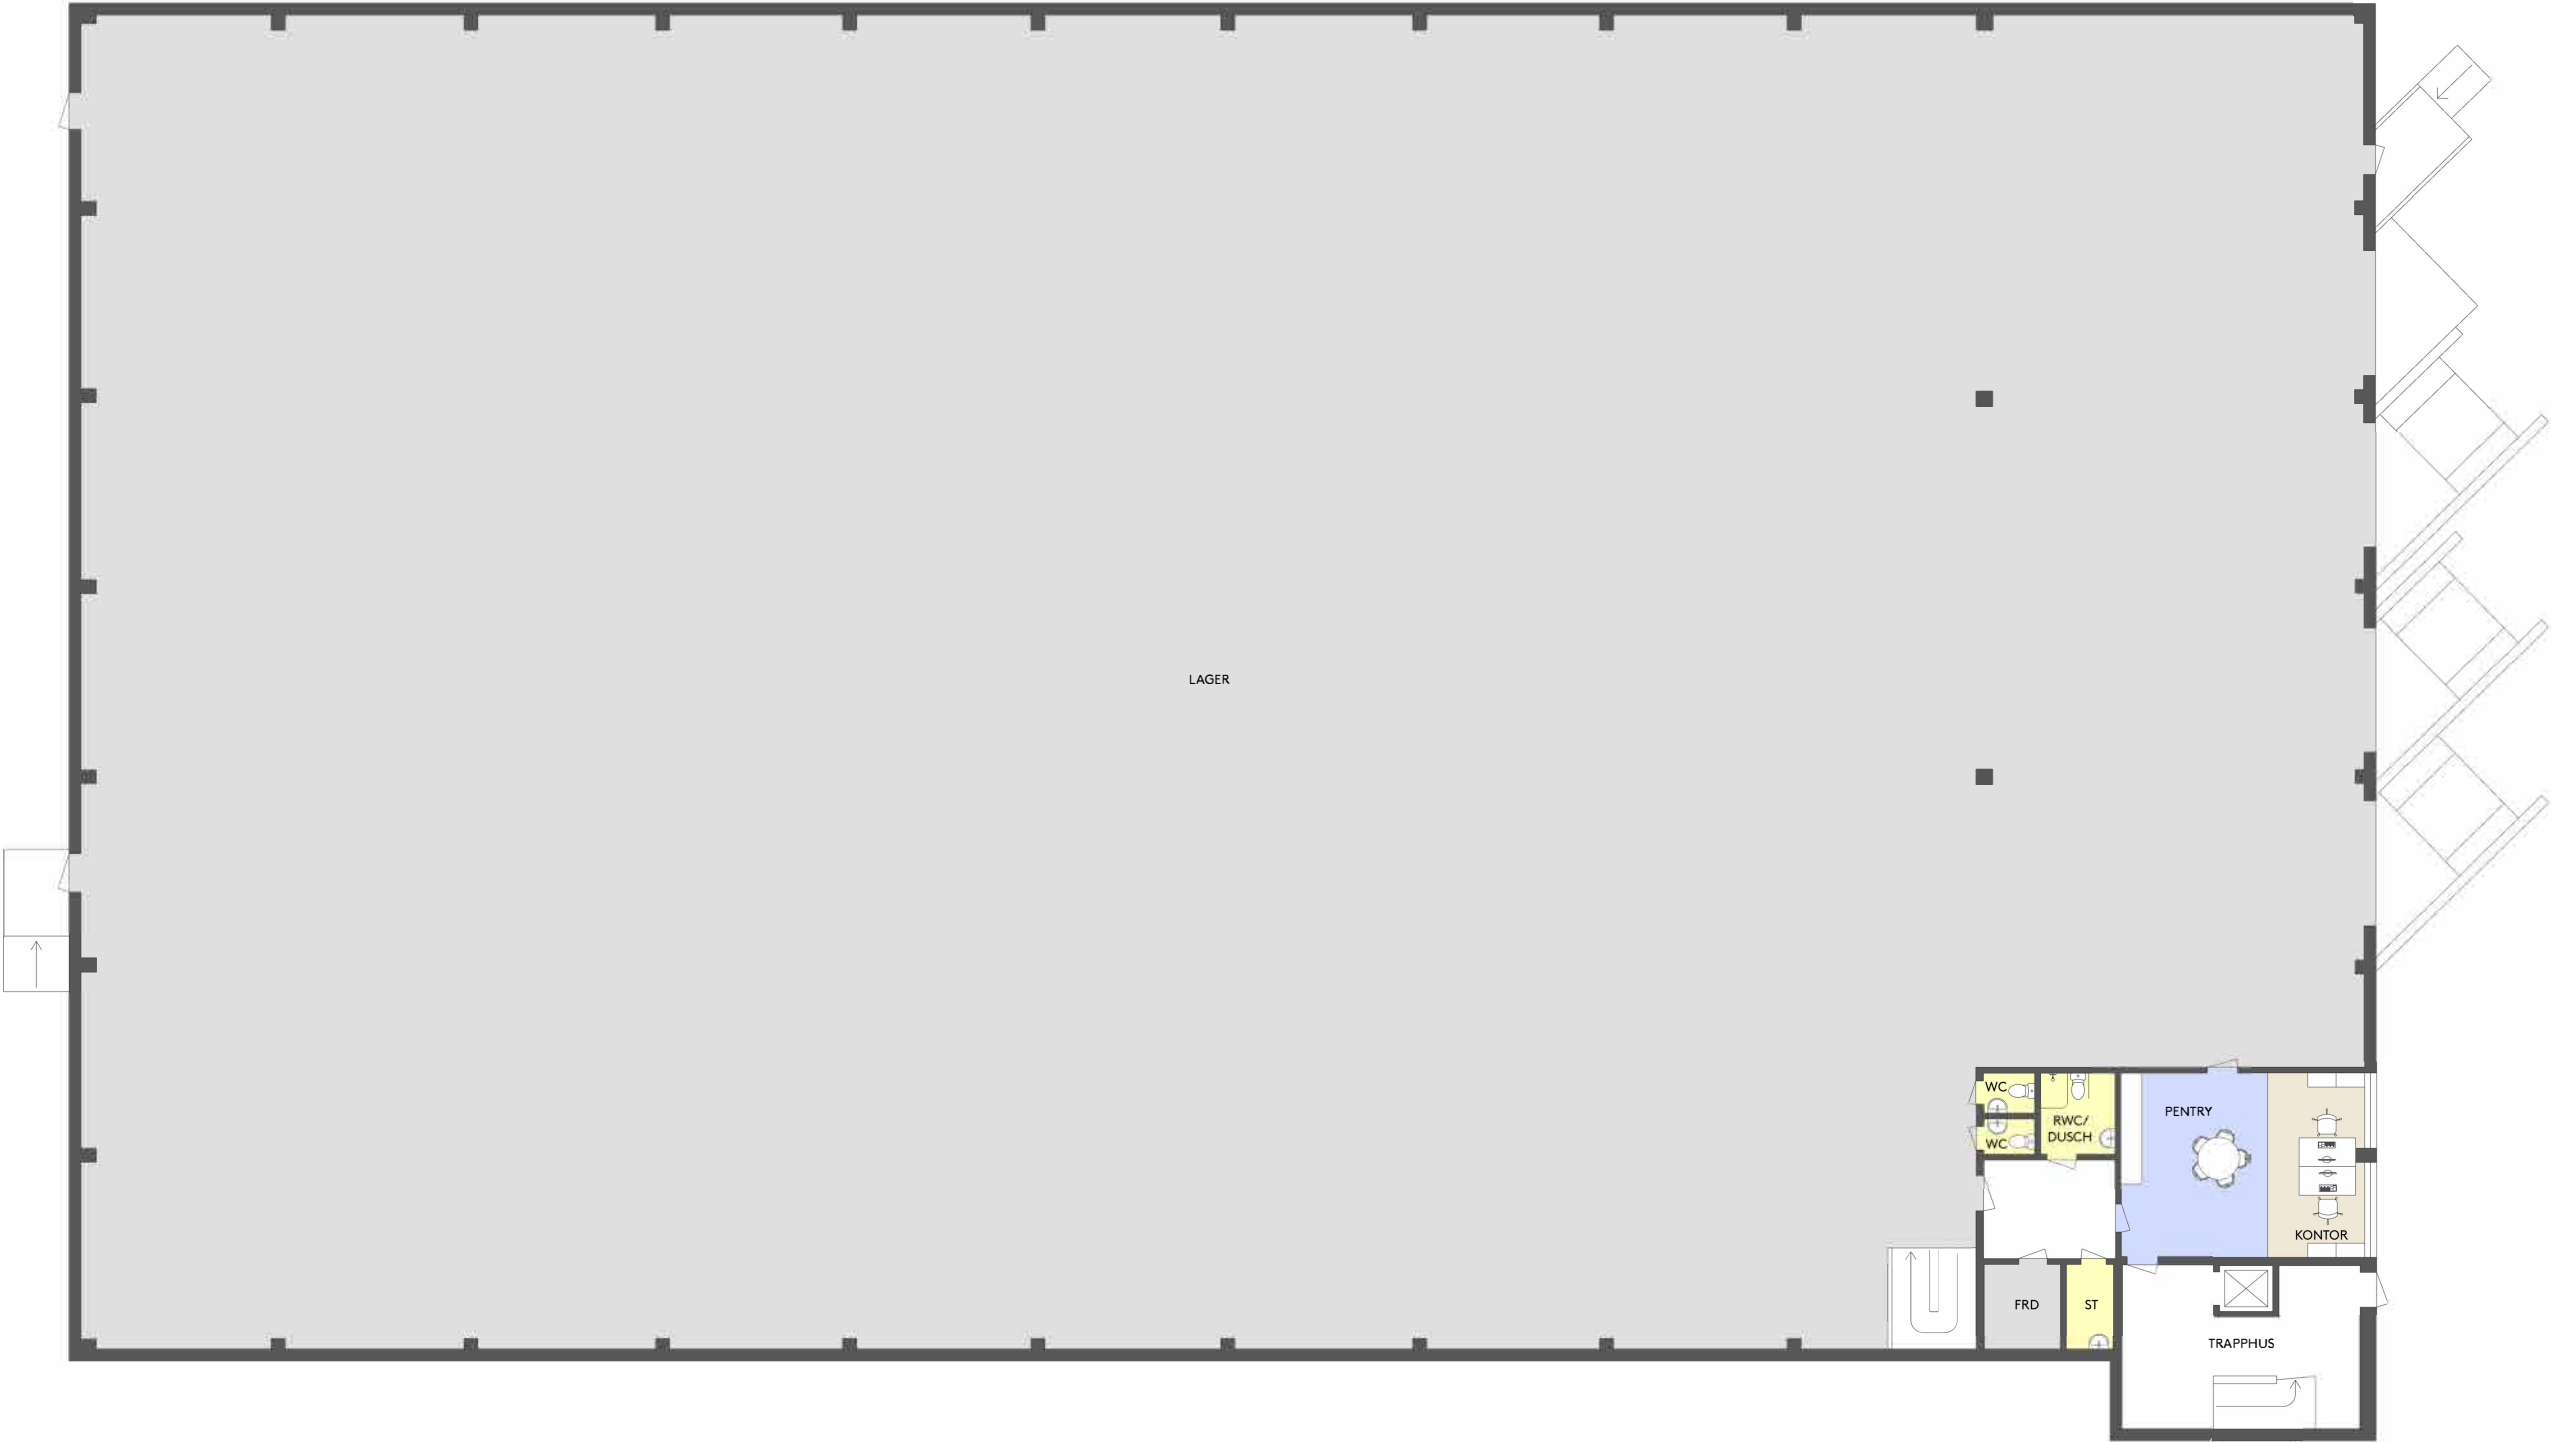

Adress: Styrsgatan 4
Plan: 2
Lokaltyp: Lager/Kontor

- Kontorsyta
- Möte/Konferens/Samtal
- Kök/Pentry
- Allmänna utrymmen
- Förråd/Teknik
- WC/RWC/Städ/Dusch

