

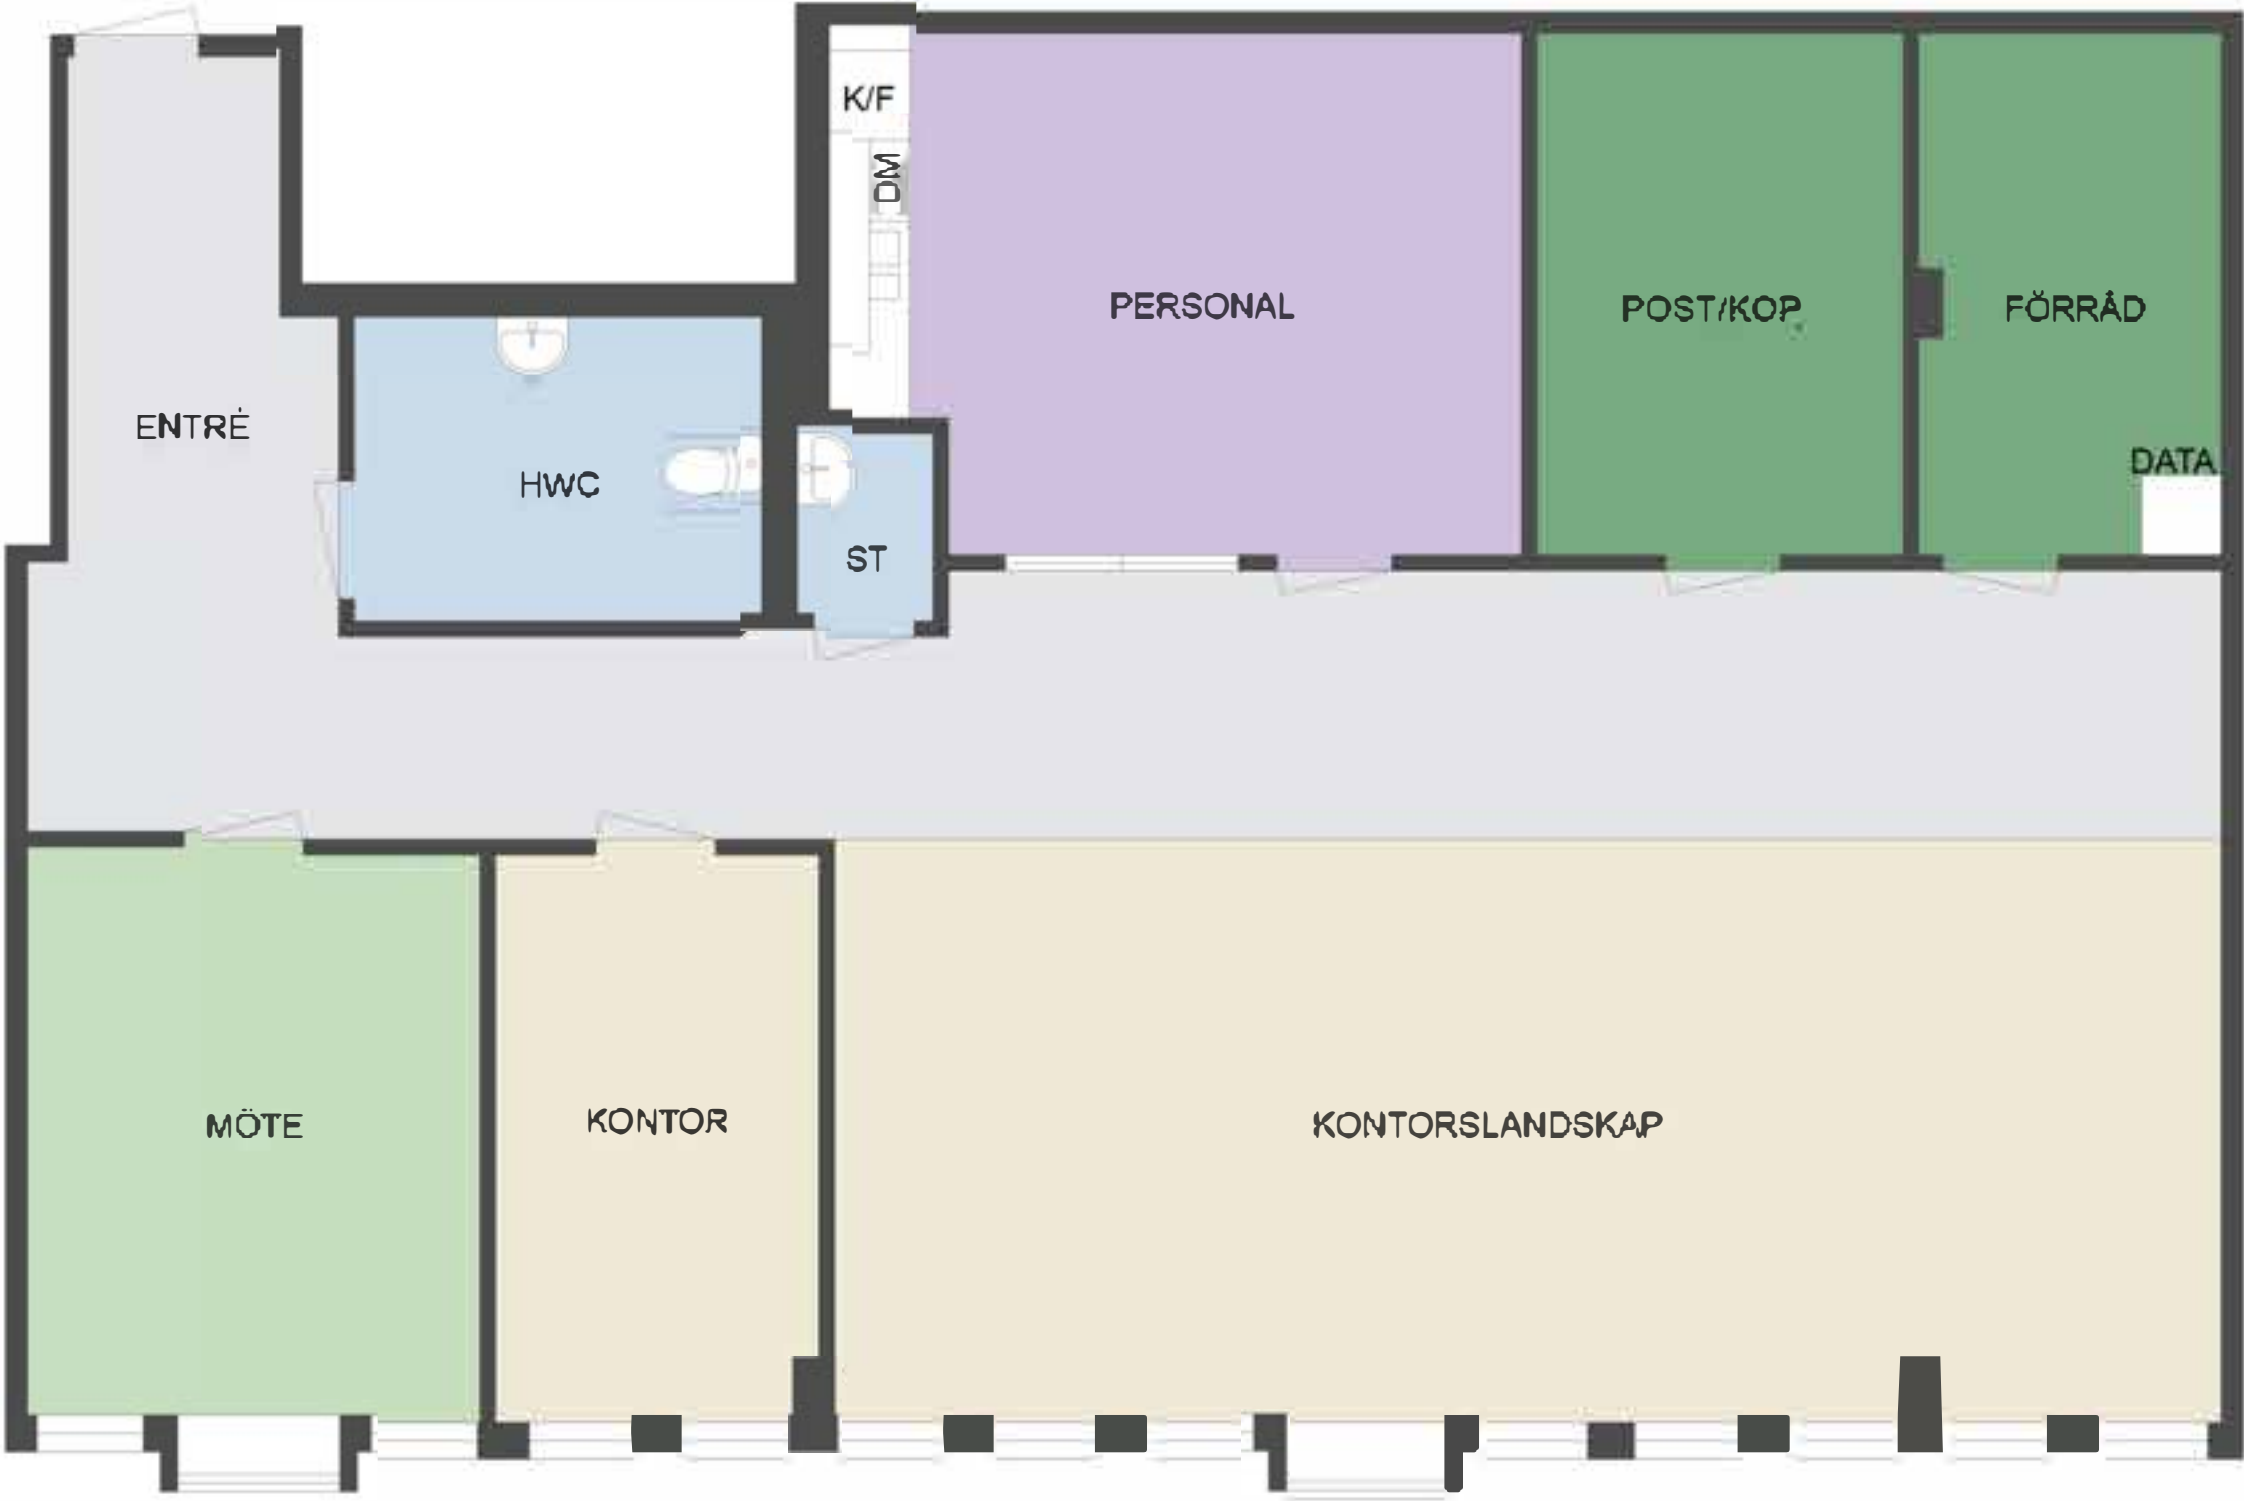


Adress: Gasverksgatan 15
Plan: 4
Lokaltyp: Kontor

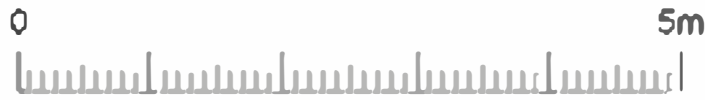

- Kontorsyta
- Möte/Konferens/Samtal
- Pentry
- Allmänna ytor
- WC/RWC/Stad/Dusch
- Förråd/Teknik

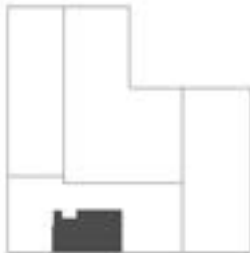

Med reservat på för avvikelser.
Möbleringen är endast ett förslag och
kanske inte är genomförbar i verkligheten.