


Adress: Kungsgatan 6
Område: Helsingborg
Fastighetsbeteckning: Kv. Karl XV
Plan: 4
Yta: 130 m²
Lokaltyp: Kontor

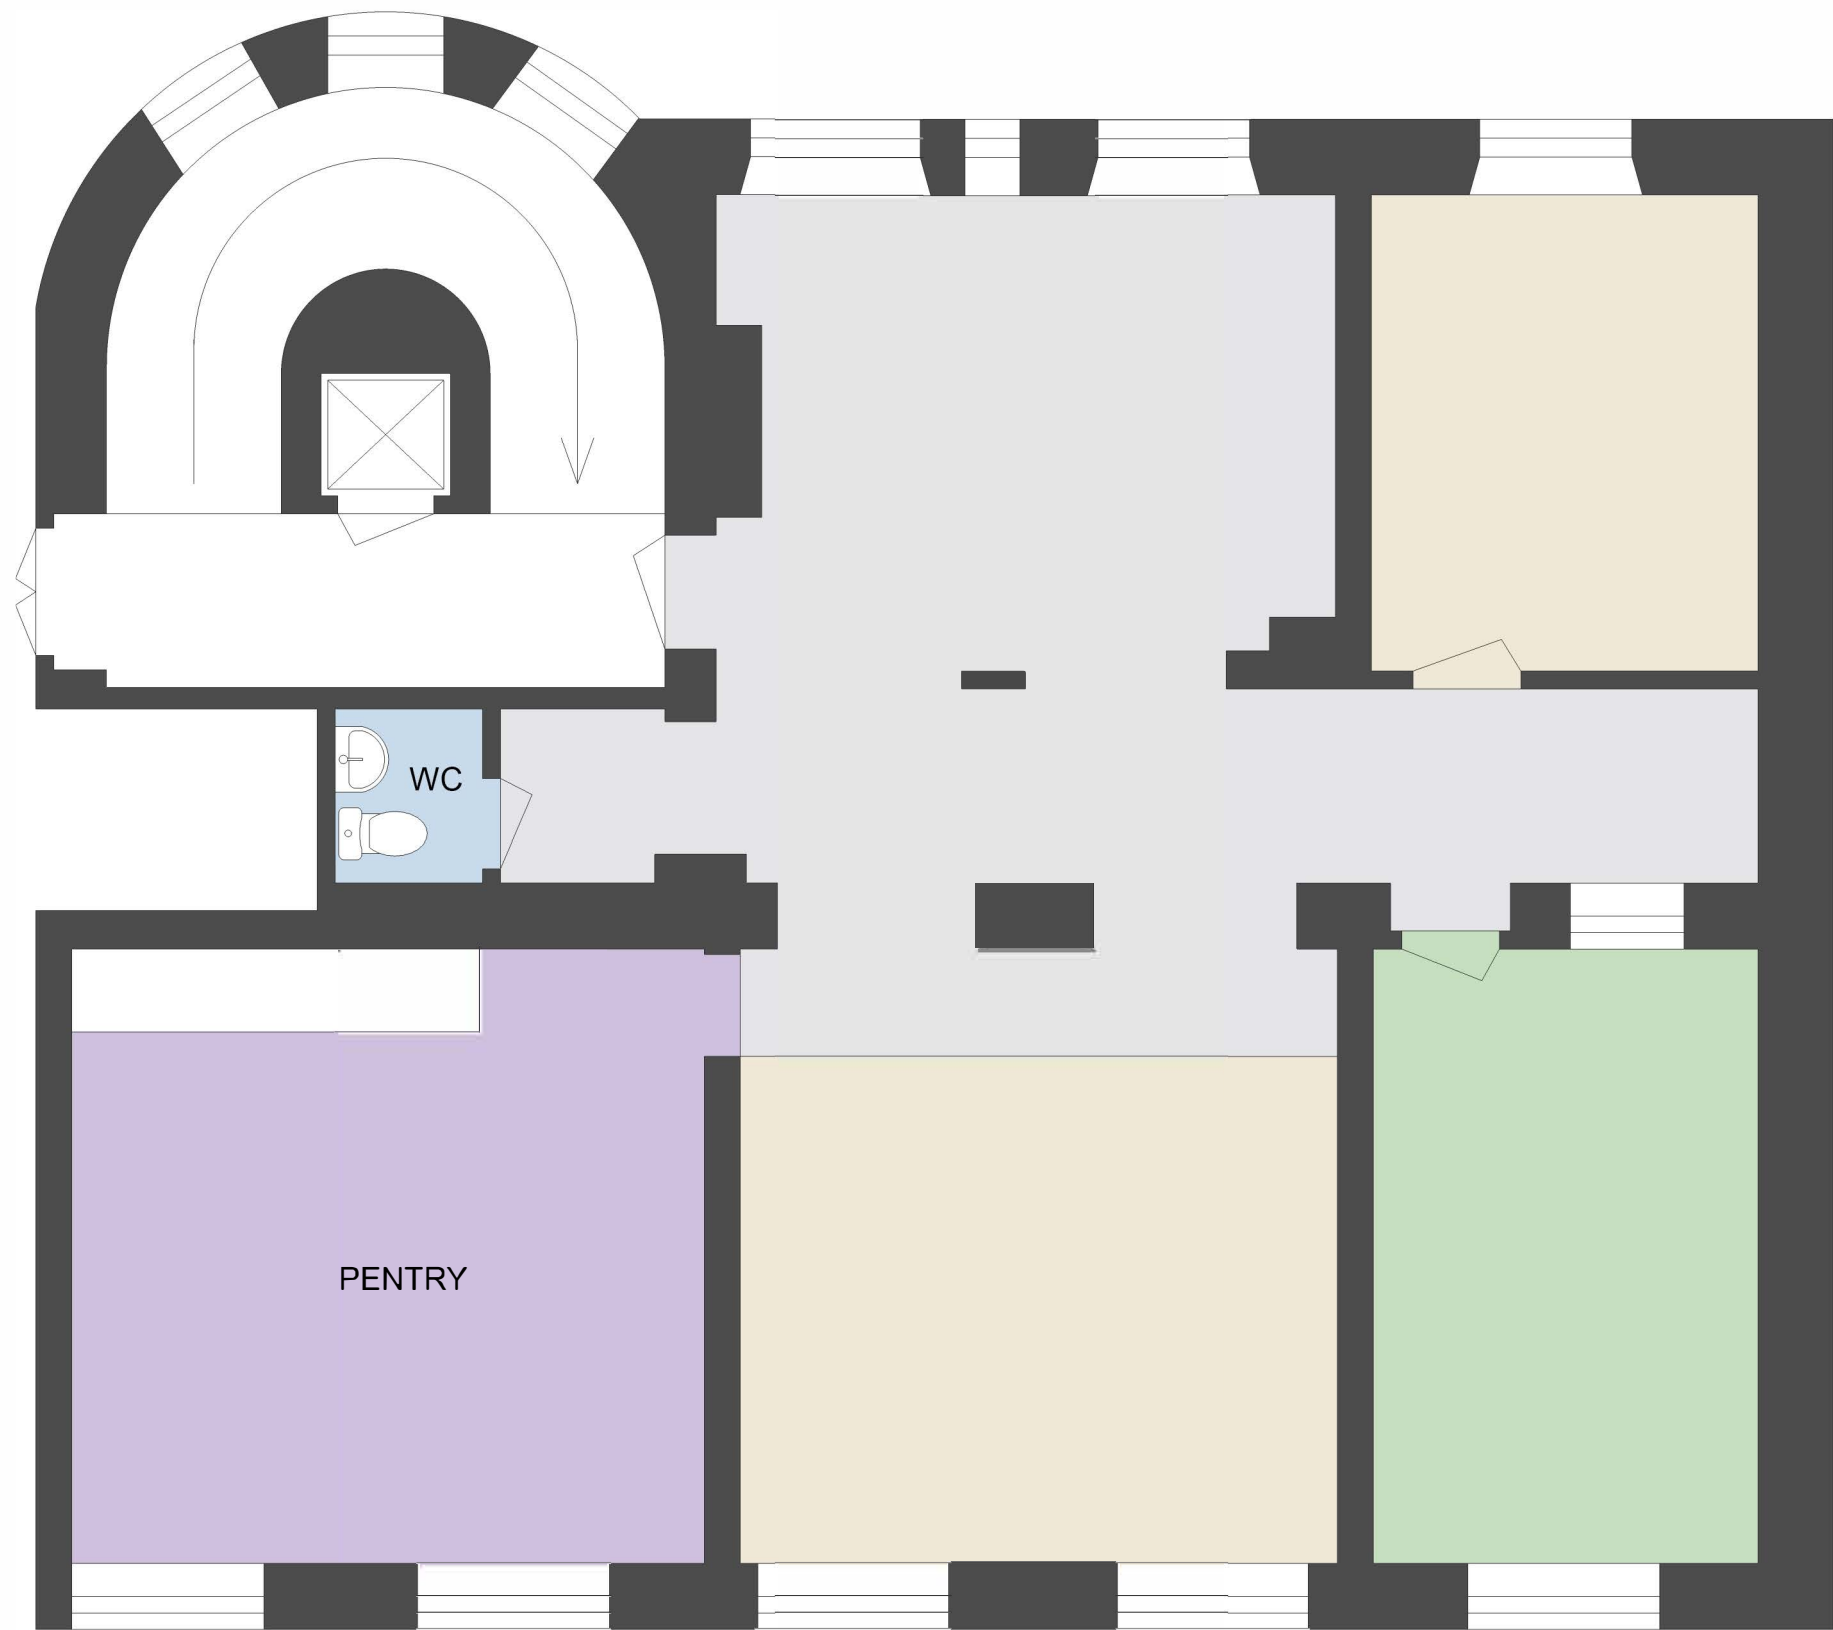

-  Kontorsyta
-  Möte/Konferens/Samtal
-  Pentry
-  Allmänna ytor
-  WC/RWC/Städ/Dusch
-  Förråd/Teknik



Med reservation för avvikelser.
Eventuell möblering är endast ett förslag och
kanske inte är genomförbar i verkligheten.