

Wihlborgs

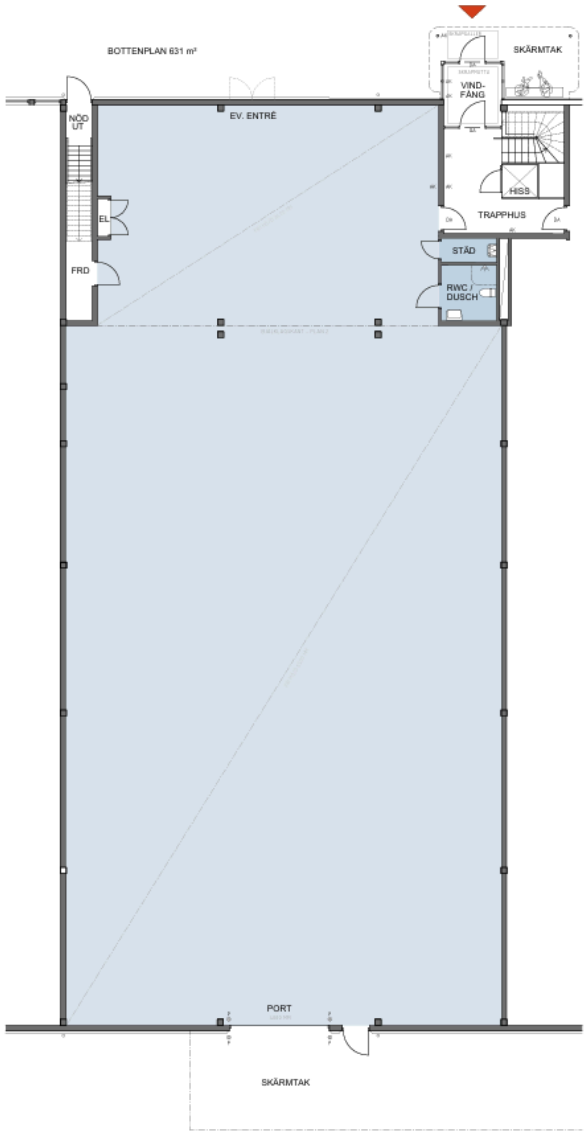

PLAN 1

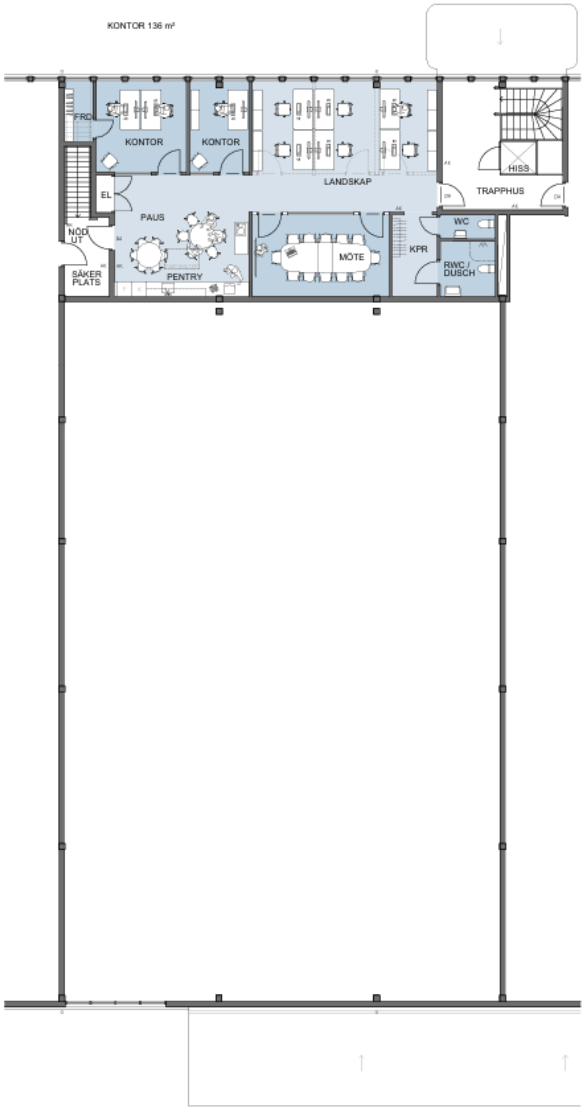

PLAN 2

N

LOKAL 2

SUNNANÅ 15:26 - BURLÖV

PLAN 1 & 2 - SKALA 1:200 (A3) - 2026-03-24

0 1 5 10m

WENNSTRÖM & LUNDQUIST ARKITEKTER