



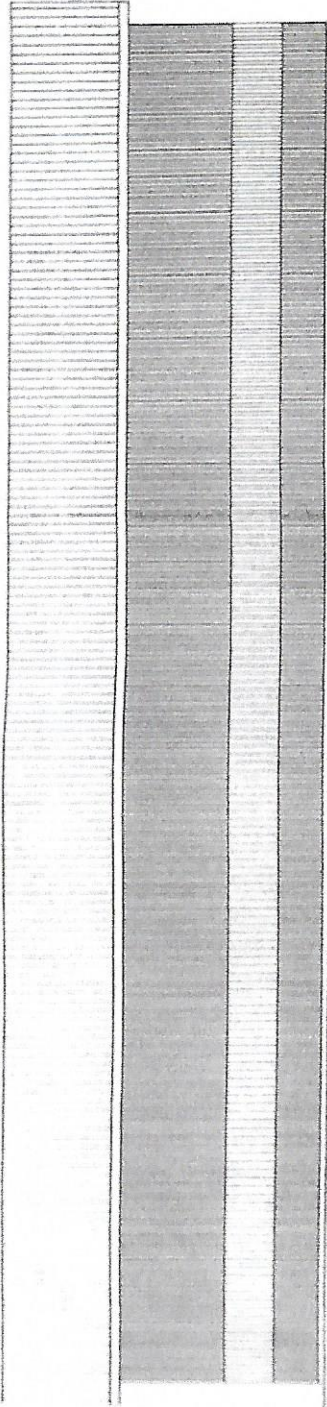

Fasad mot Nord

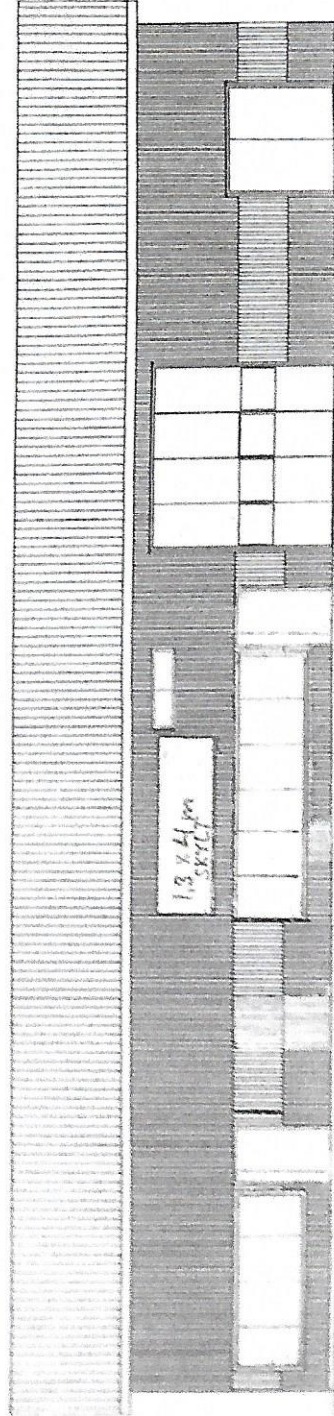

Bromsen 1.
skala 1:100

6000
164 1 x 1,6 Fasta fönster.