


Bilaga 1

Fördelningslistan		Antal omgångar	
Ritm utgång den			
LARS EKSTRÖM	1	1	1
BYGGMATERIAL	2	1	1
TVEK	1	1	1
LIVS	1	1	1
ARB	1	1	1
SÄKTHUS	1	1	1
EL	1	1	1

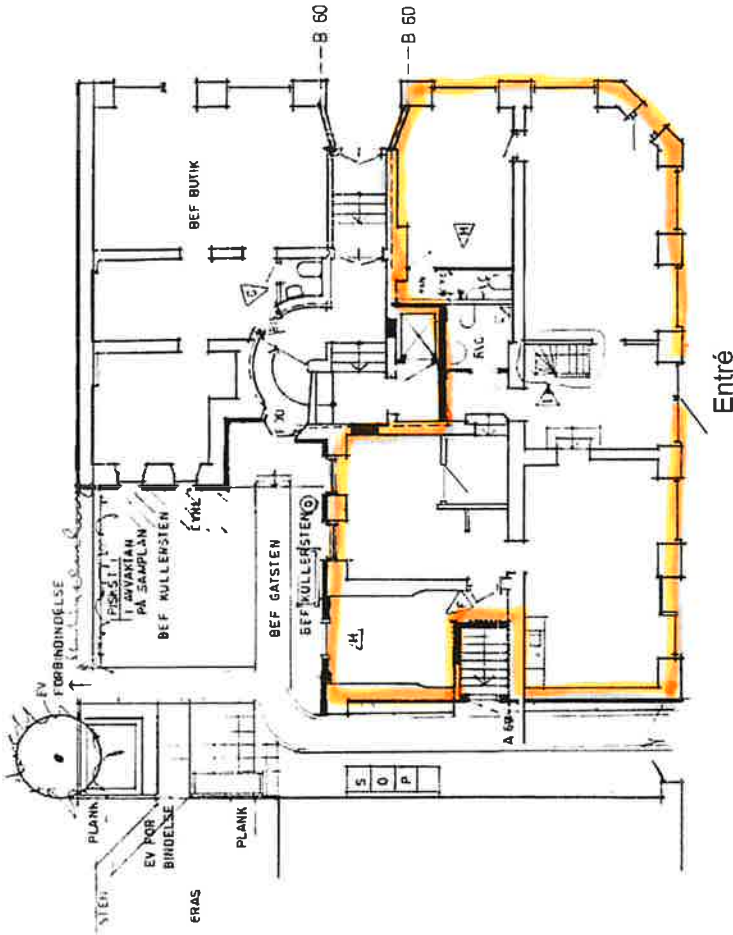

REG	ART	REG ANSÖRN	BEH	ANT	UNIT
I	TRAPP			35	OP 20
H	RV VC FÖNSTER			84	06 23
G	VC			84	06 26
F	LÅDOR VL MM UTÖRN			84	06 07
E	GÄRDSPLANERING			84	06 28
D	GÅSTEN SAND TR			84	06 11
C	MARMPÅ RÄPPIG			84	06 12
B	ALLMAN			84	03 15
A	SMÅNDOKLASSER			84	03 03

DSR
ARKITEKTKONTOR AB
 ASKEBYGATAN 13 011 12 98 30
 603 55 NÄRINGSRING
 INFÄRD *Wald* LUNDQVIST
 NORRBYGÅNG 83 12 21

KV KRUKAN 14
PLAN 1 BOTTEMPLAN
SITUATIONSPLAN
 SKALA 1:100
 RÖR NÄR 11
 RÖR 1