



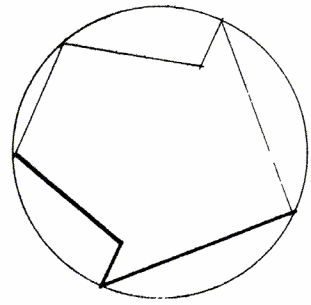


UTHYRNINGSLOKAL = 66,5 M²
002

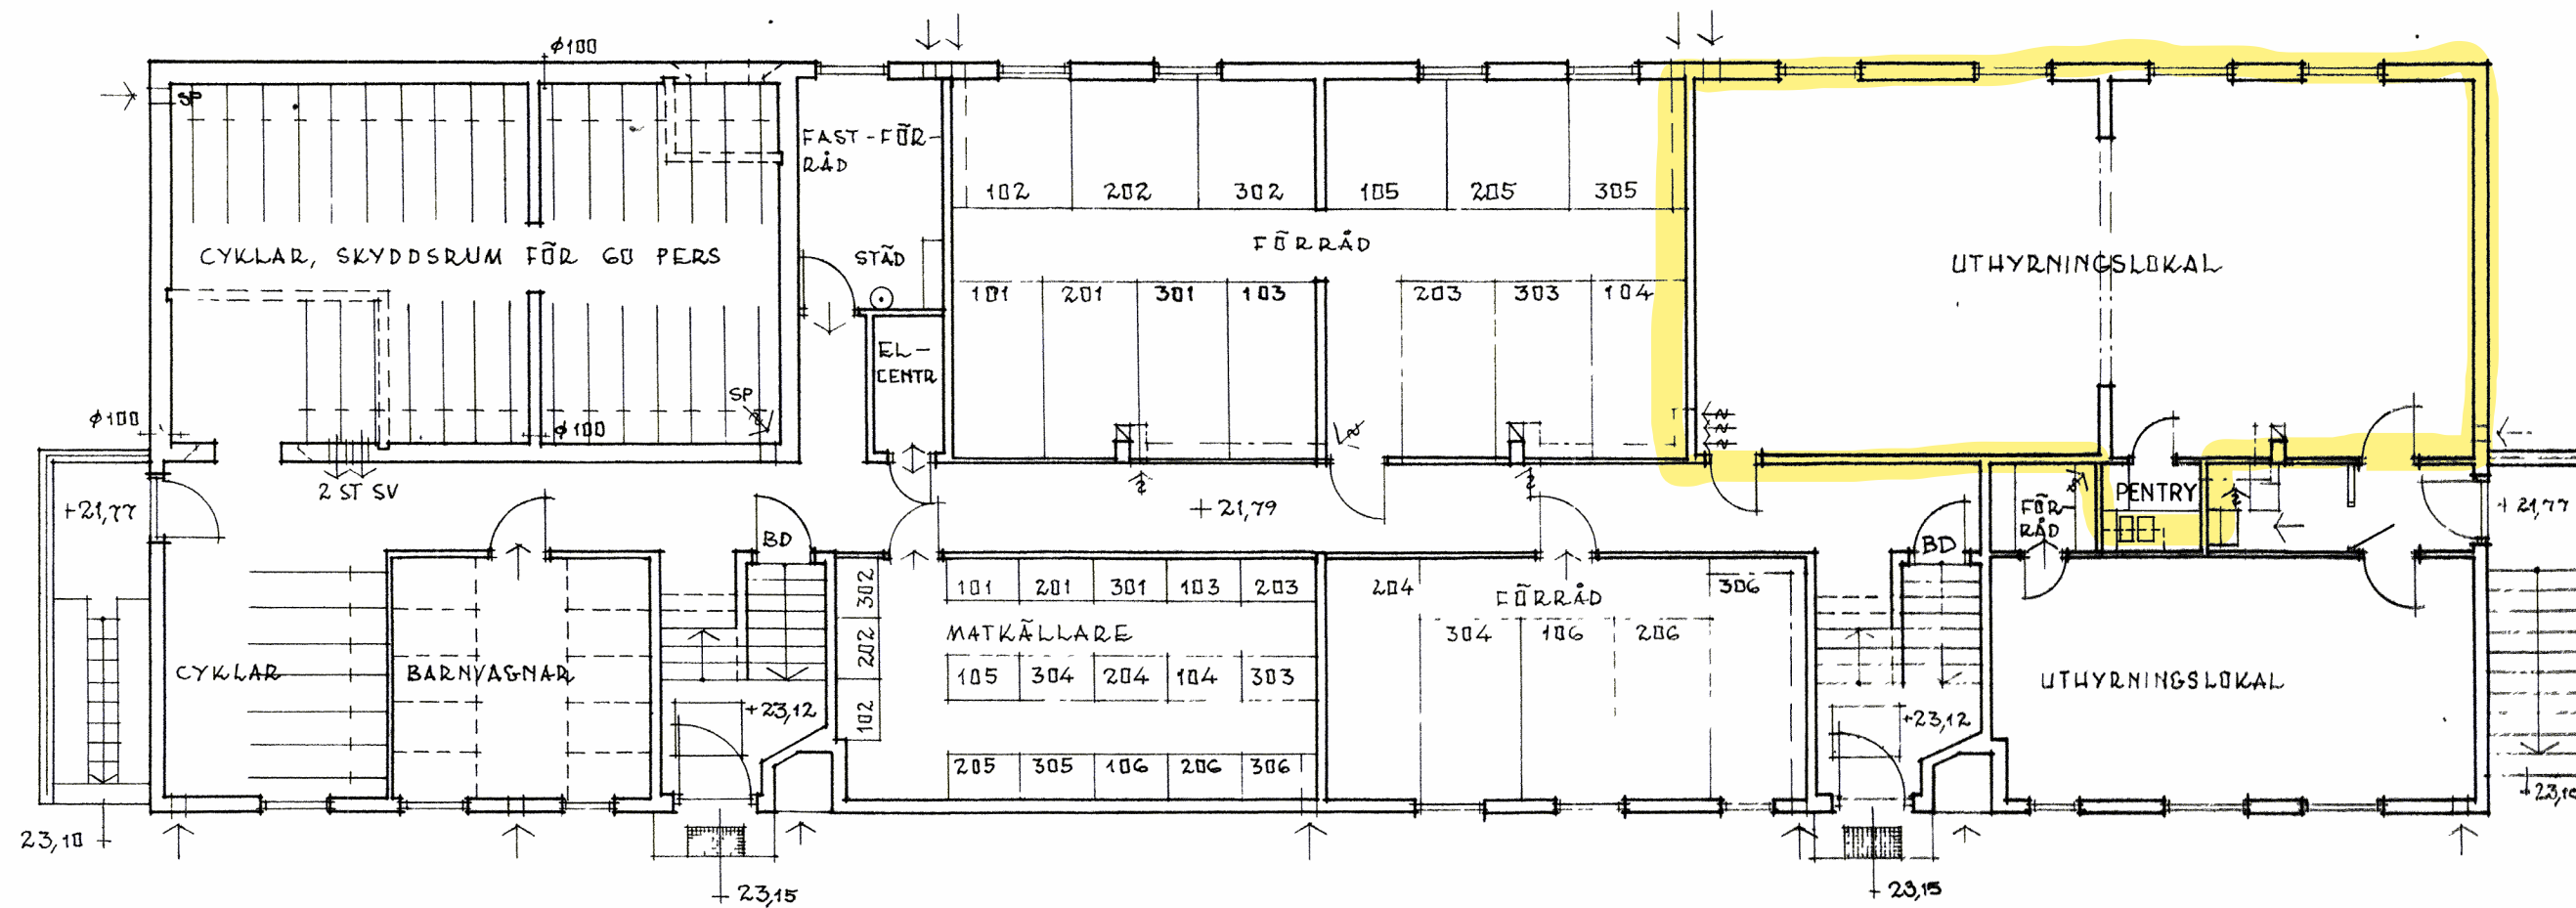

KÄLLARPLAN

UTHYRNINGSLOKAL = 29,5 M²
001

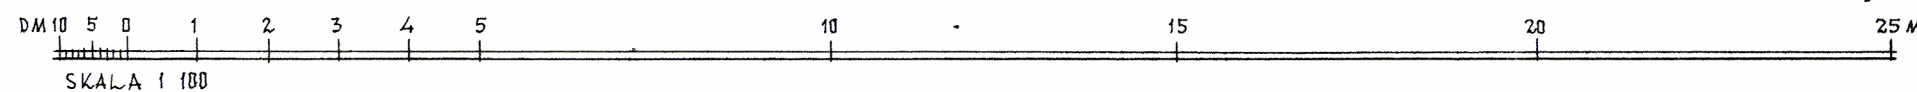

Utsida 3 Hus 9
ANDRAD 1/2-82
3.

Erio Ahlin Arkitekt S 1		ARB NR
PÅRÅD		127
DR		
KÄLLARPLAN		100
PÅRÅD AV		1/11 86
GRANSKAD AV		1/11 86
NORRKÖPING		109
KY MUREN		100