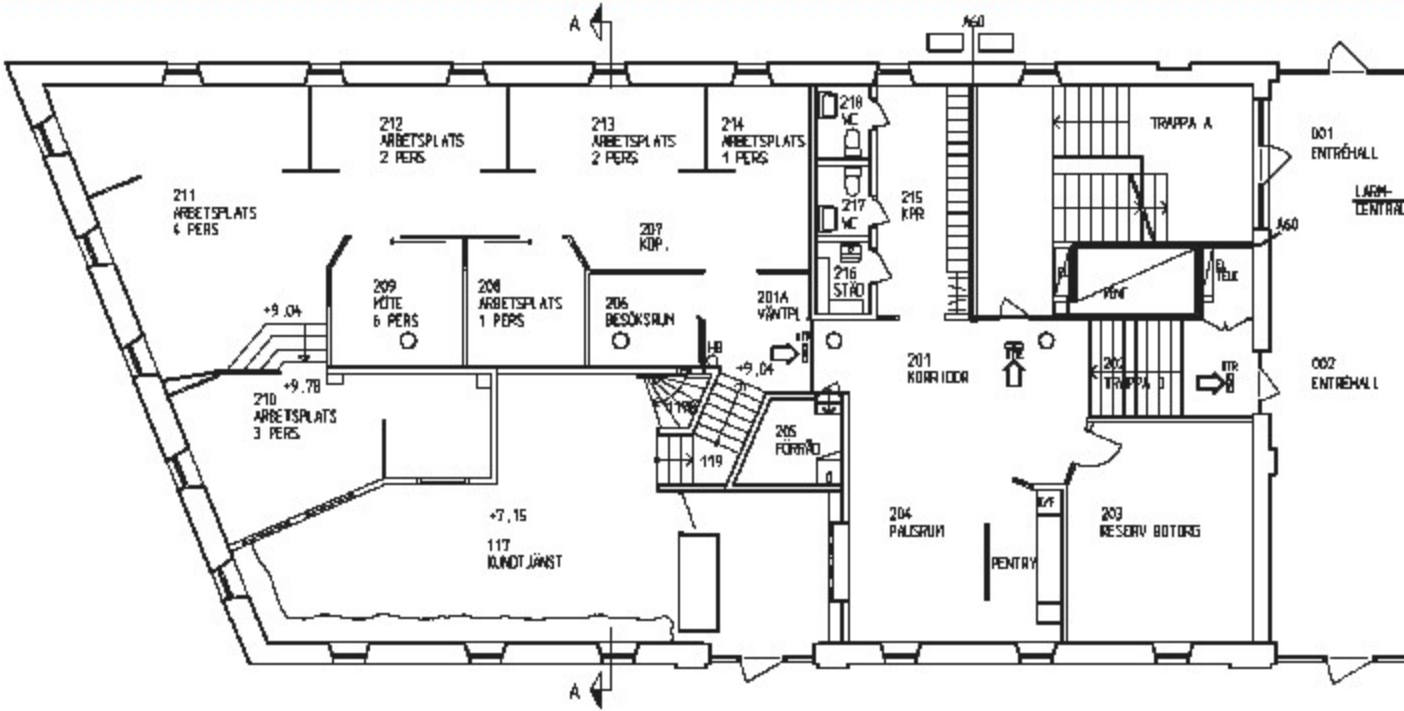
A
A60
212
ARBETSPLATS
2 PERS
213
ARBETSPLATS
2 PERS
214
ARBETSPLATS
1 PERS
218
WC
217
WC
215
KAR
TRAPPA A
001
ENTRÉHALL
LARM-
CENTRAL
211
ARBETSPLATS
4 PERS
207
KOP.
216
STÄD
PENT
TELE
A60
+9,04
209
MÖTE
6 PERS
208
ARBETSPLATS
1 PERS
206
BESÖKSRUM
201A
VÄNTPL
+9,04
+9,78
210
ARBETSPLATS
3 PERS
201
KORRIDOR
202
TRAPPA D
002
ENTRÉHALL
119
205
FÖRRÅD
+7,15
117
KUNDTJÄNST
204
PAUSRUM
PENTRY
203
RESERV BOTORG