


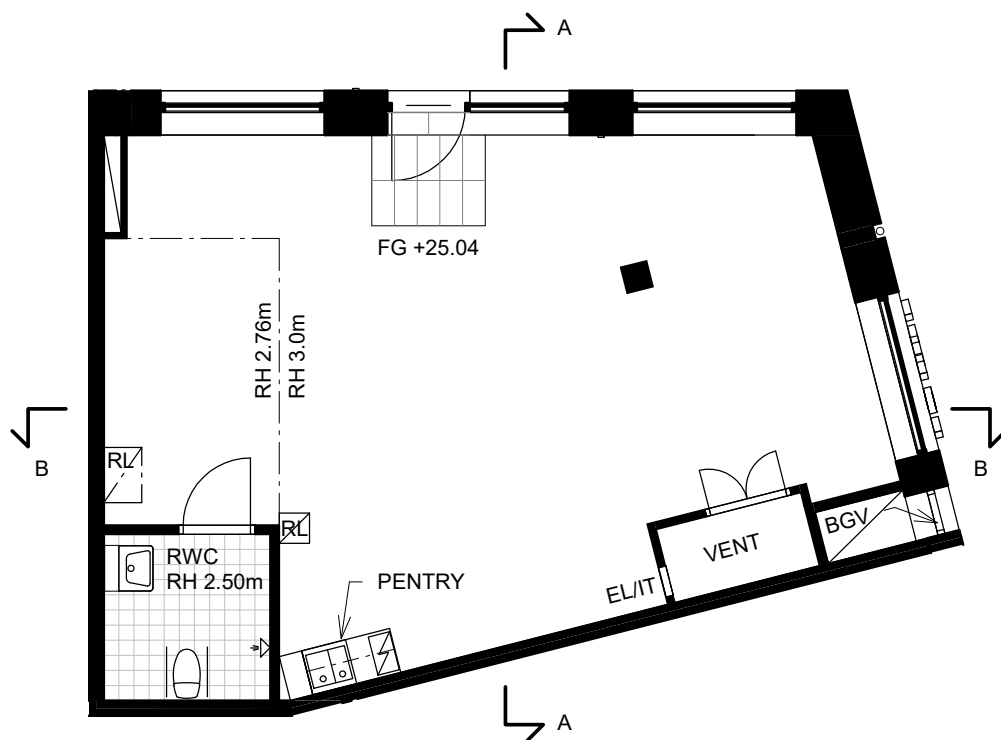


Area: 66m²
Adress: Fridensborgsvägen 107
Byggnadsår: 2024
Inflyttning: Preliminärt Q4 2024

Lokalen är branddimensionerad för maximalt 30 personer.


FÖRKLARINGAR

BH	Bröstningshöjd
FG	Nivå färdigt golv
RH	Rumshöjd
RL	Renslucka (ovan undertak, åtkomlig)
BGV	Brandgasventilation


PLAN

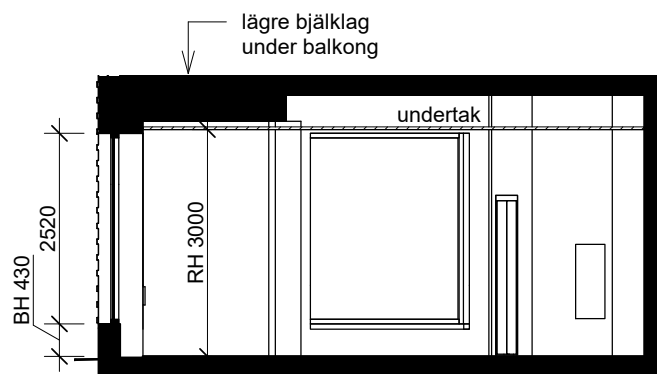

SEKTION A-A

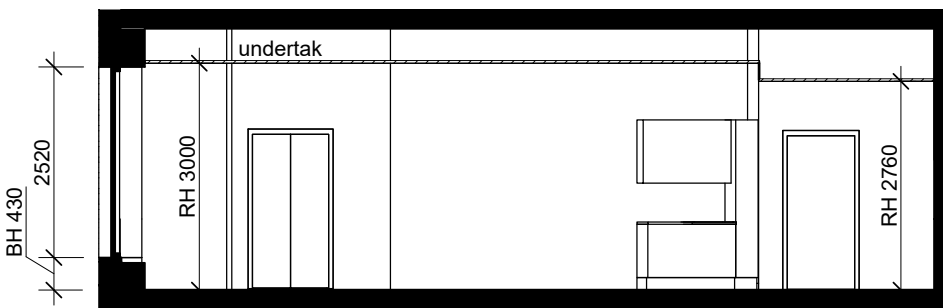

SEKTION B-B

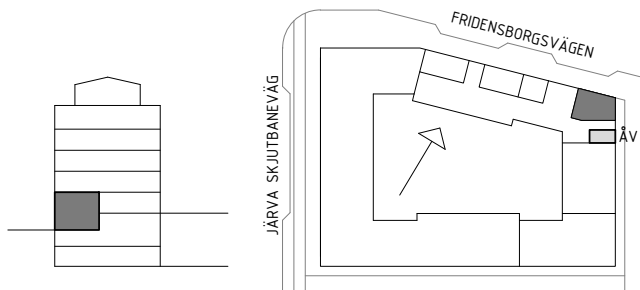

0 1 2 3 4 5m

SKALA 1:100
RÄTT TILL ÄNDRINGAR FÖRBEHÅLLS



2023-04-13