

Lokal 1 131 kvm

FÖRKLARINGAR

- ABK ARMBÄGSKONTAKT
- BH BRÖSTNINGSHÖJD FÖNSTER I MM
- DM DISKMASKIN
- F FRYS
- ELC ELCENTRAL
- L LINNESKÅP
- K KYL
- ST STÄD
- UK UNDERKANT TAK I MM
-  UTRYMNING
-  FÖRSLAGEN INREDNING INGÅR EJ







LOKALEN ÄR ANPASSAD FÖR VERKSAMHETSKLASS 2A

BRANDSKYDDET ÄR BEGRÄNSAT
TILL MAX ANTAL PERSONER: 150

VENTILATIONSSYSTEM: FTX
VENTILATIONEN ÄR DIMENSIONERAD
FÖR MAX ANTAL PERSONER: 40

BYGGNADSÅR: 2025
INFLYTTNING: 2025

RÄTT TILL ÄNDRINGAR FÖRBEHÅLLS

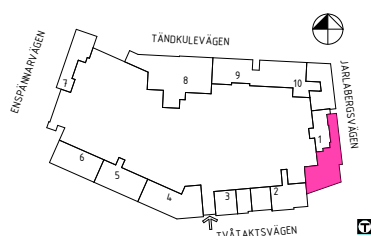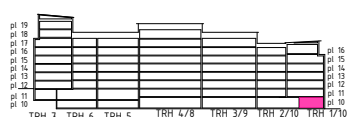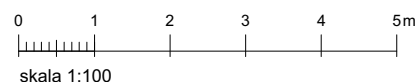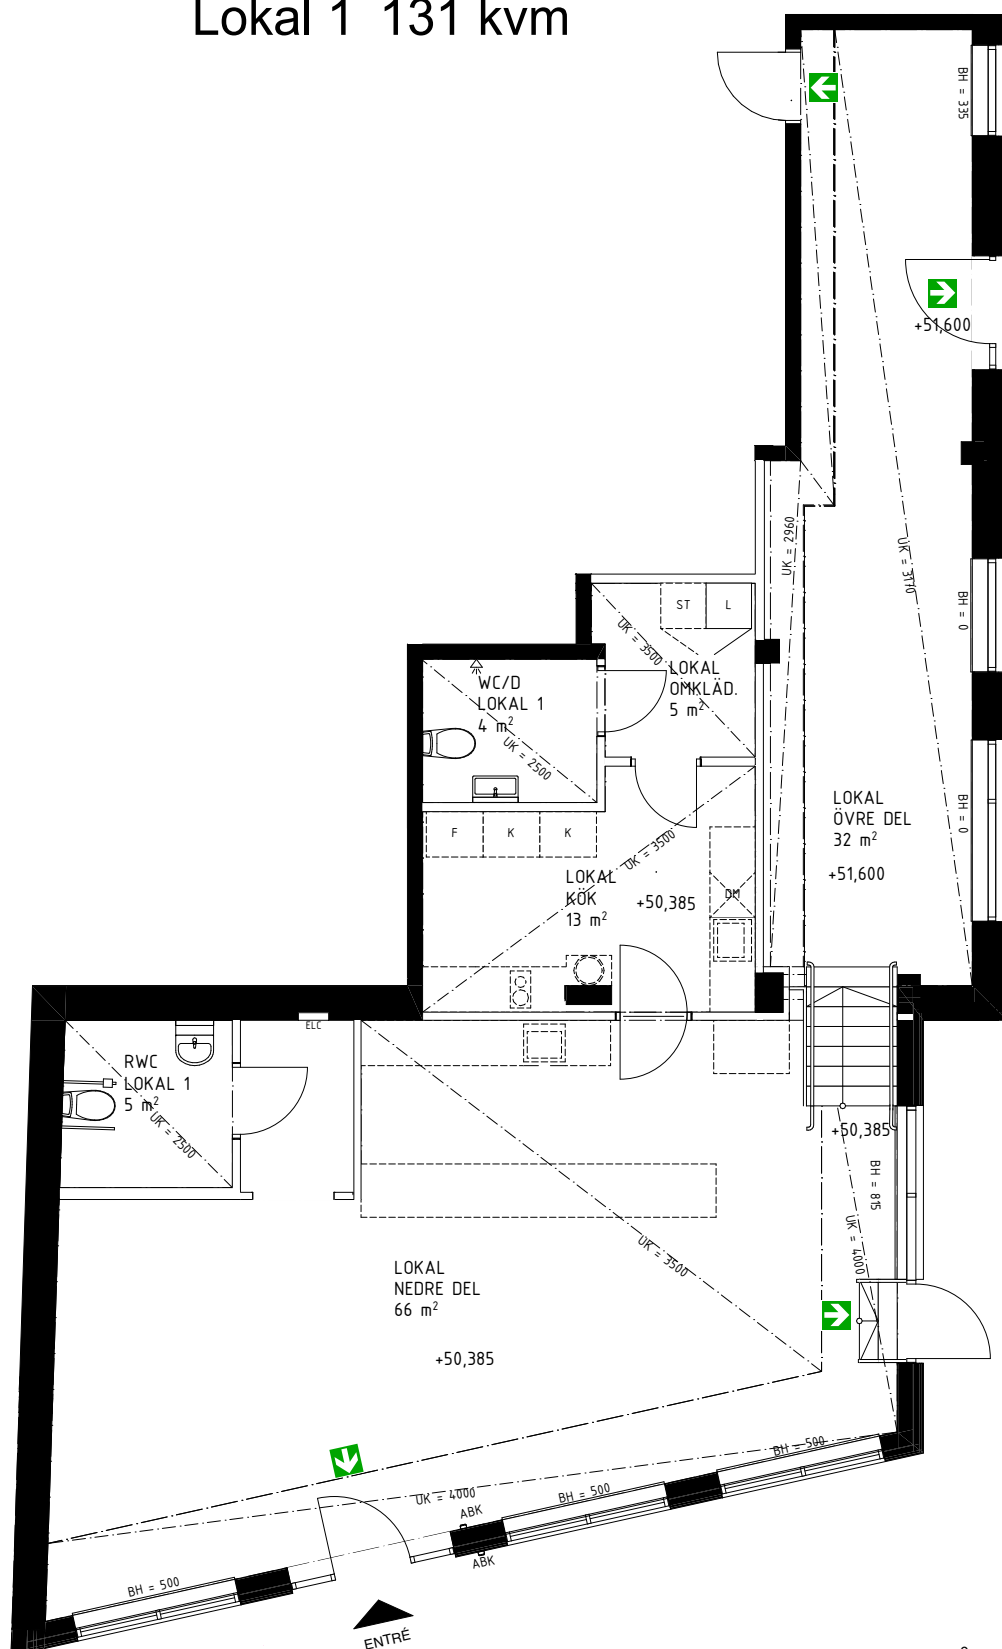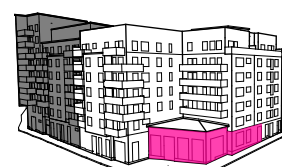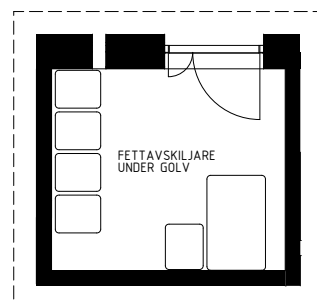

VATTENTORNET SÖDRA
LOKAL NR: 1



2024-10-09