


BRF. TURE TORN

Lokal 2

Plan, sektion & visualisering

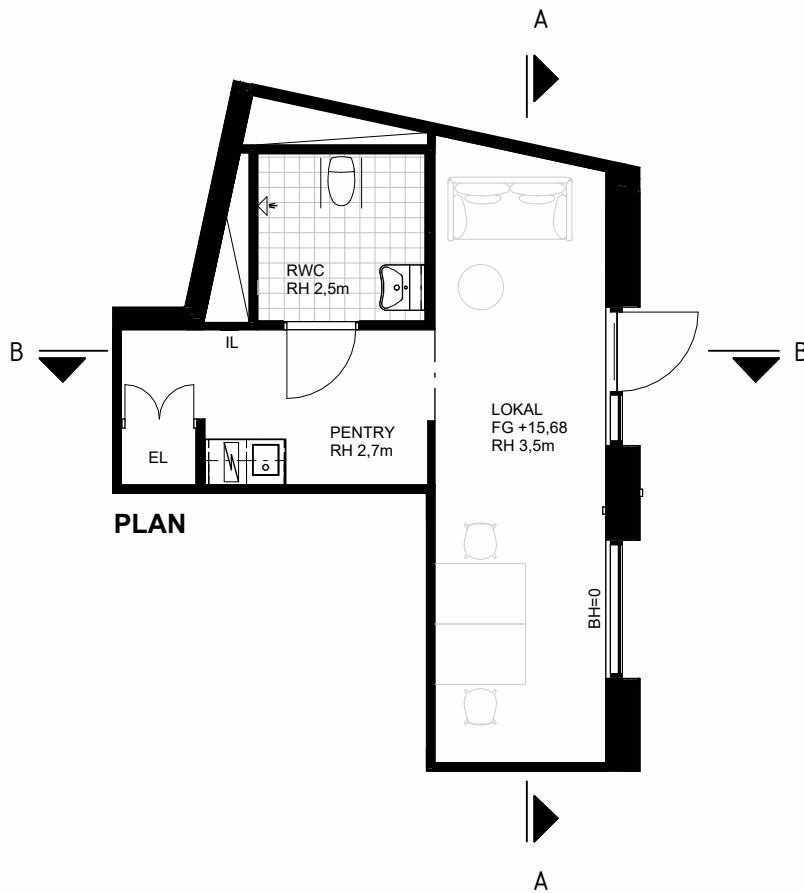



Area: 32 m²
Adress: Malmplan 8
Byggnadsår: 2026

Lokalen är branddimensionerad för maximalt 50 personer.

FÖRKLARINGAR


BH Bröstningshöjd
FG Nivå färdigt golv
RH Rumshöjd
IL Inspektionslucka

* Lös möblering är endast exempel och ingår ej

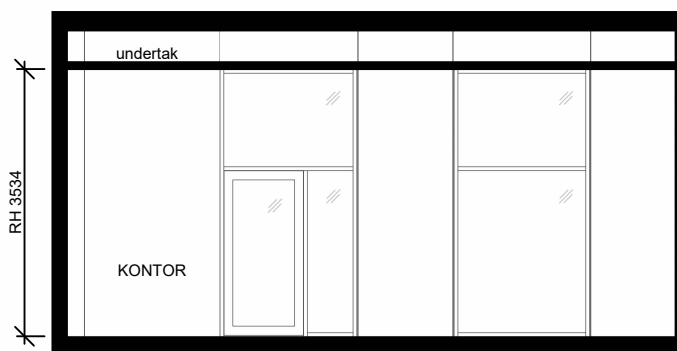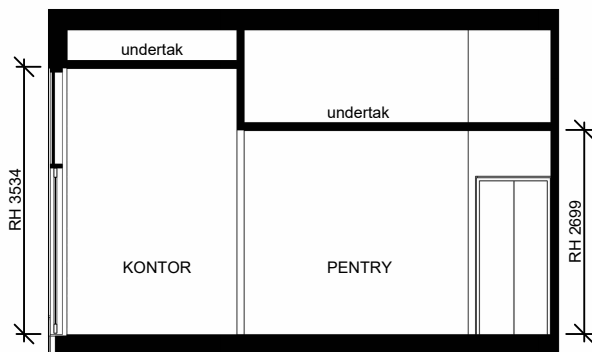


VISUALISERING

LOKAL

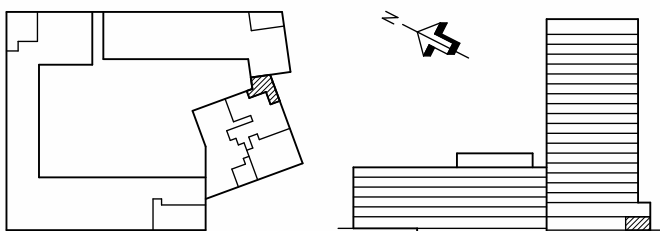

0 1 2 3 4 5m
SKALA 1:100
RÄTT TILL ÄNDRINGAR FÖRBEHÅLLS

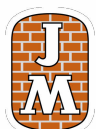

2025-10-06