
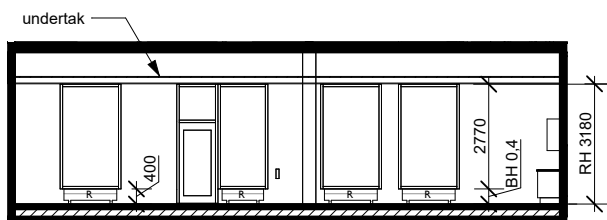



Lokal 81 - 83 m²

Möjlighet finns att slå samman lokal 72 och 81.

Lokalerna har olika plushöjder för färdigt golv, nivåskillnad behöver åtgärdas vid sammanslagning.

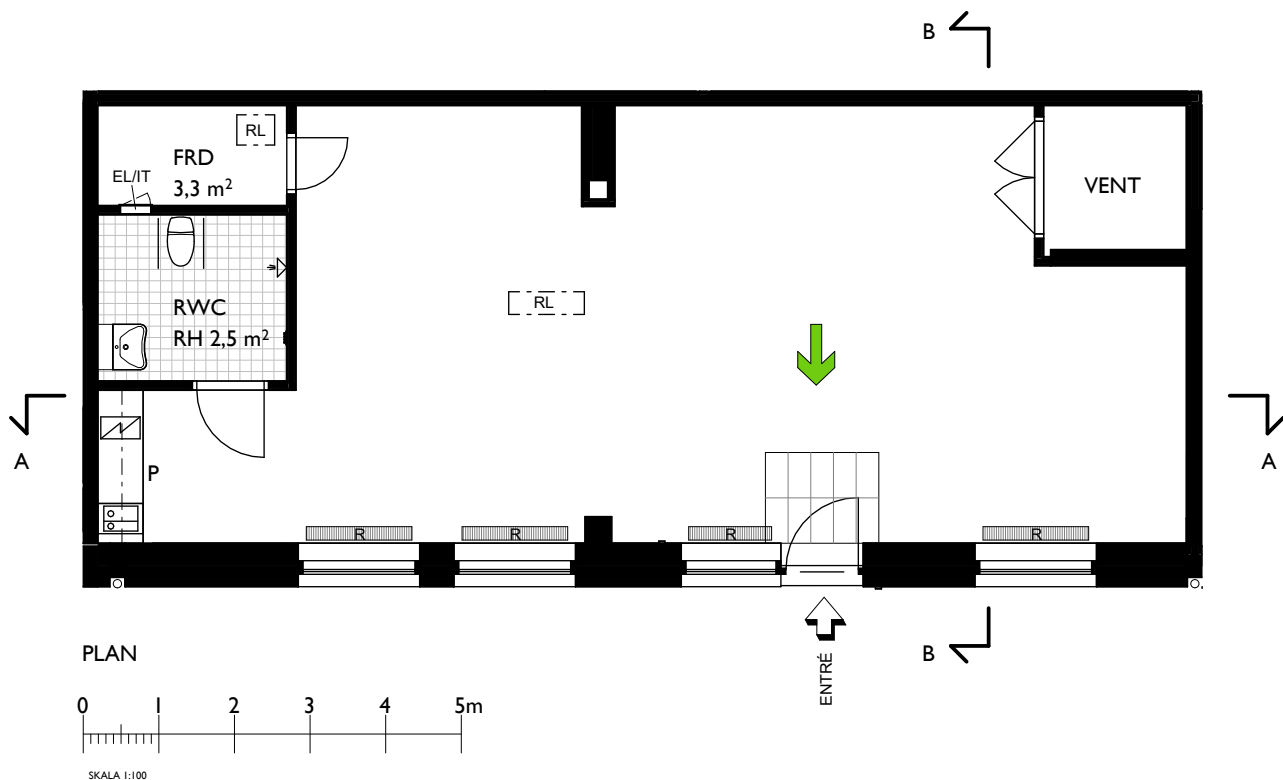

SEKTION A-A
SKALA 1:200

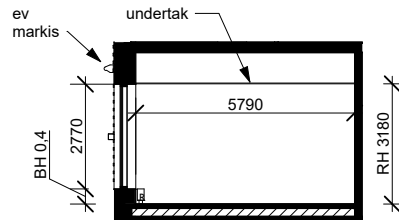

SEKTION B-B
SKALA 1:200

FÖRKLARINGAR


BH	BRÖSTNINGSHÖJD, ANGES I METER
FG	NIVÅ FÄRDIGT GOLV
FRD	FÖRRÅD
VENT.	RUM FÖR VENTILATIONSAGGREGAT
EL/IT	ELCENTRAL MED IT-SKÅP
RL	ÅTKOMST INSPEKTION / RENS I TAK

R	RADIATOR
(M)	FÖRBERETT FÖR MIKROVÅGSUGN
P	PENTRY
	INSTALLATIONSSCHAKT
	INKLÄDNAD I TAK/RUMSHÖJD
	UTRYMNING

BRANDSKYDDET I LOKALEN ÄR
BEGRÄNSAT TILL MAX 30 PERSONER

VENTILATIONSSYSTEM: FTX
VENTILATIONEN ÄR DIMENSIONERAD FÖR
MAX 25 PERSONER

BYGGNADSÅR: 2026/27
INFLYTTNING: 2026/27

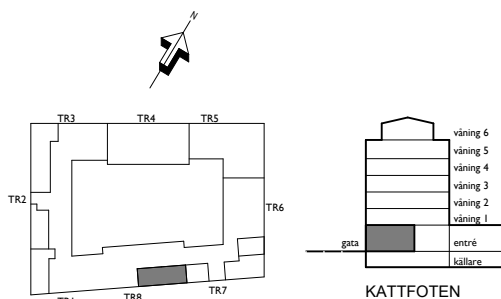

SVÄRDSLILJAN

TRH 8

Lokal nr: 81
Area: 83 m²
Adress: Lekparksgatan 15b
176 60 Solna



2025-09-12