
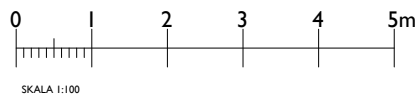


Möjlighet finns att slå samman lokal xx och xx.

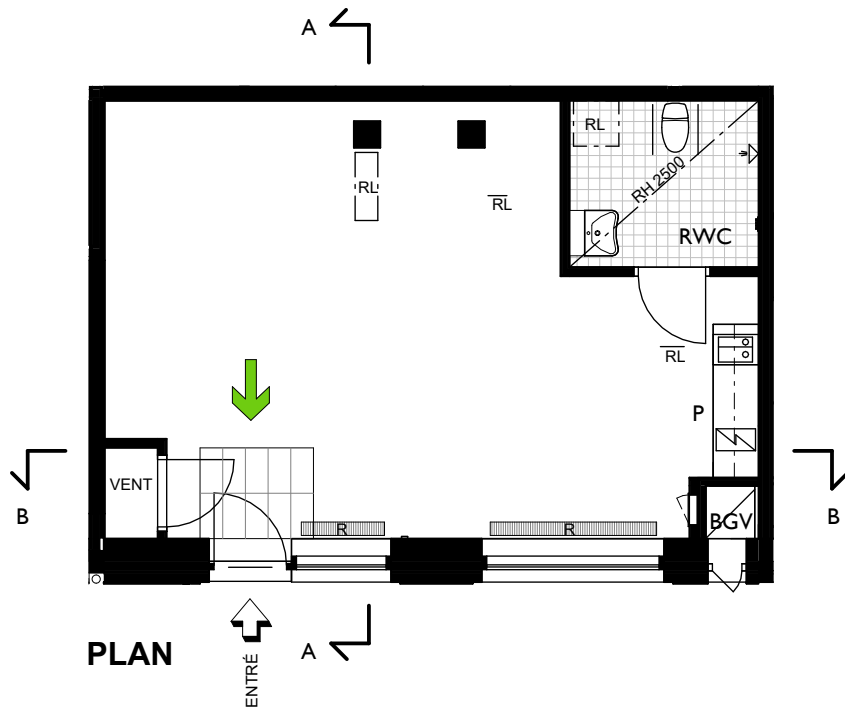


FÖRKLARINGAR

BH	BRÖSTNINGSHÖJD, ANGES I METER
FG	NIVÅ FÄRDIGT GOLV
FRD	FÖRRÅD
VENT.	RUM FÖR VENTILATIONSAGGREGAT
EL/IT	ELCENTRAL MED IT-SKÅP
HGA	HYRESGÄSTANPASSNING
R	RADIATOR
RL	ÅTKOMST INSPEKTION / RENS I TAK
(M)	FÖRBERETT FÖR MIKROVÅGSUGN
P	PENTRY
	INSTALLATIONSSCHAFT
	INKLÄDNAD I TAK/RUMSHÖJD
	UTRYMNING


BRANDSKYDDET I LOKALEN ÄR
BEGRÄNSAT TILL MAX 30 PERSONER

VENTILATIONSSYSTEM: FTX
VENTILATIONEN ÄR DIMENSIONERAD FÖR
MAX 15 PERSONER


BYGGNADSÅR: 2026/27
INFLYTTNING: 2026/27

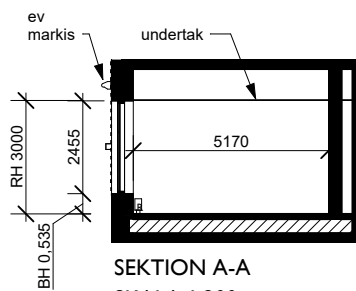

SEKTION A-A
SKALA 1:200

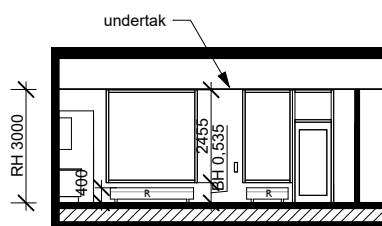


SEKTION B-B
SKALA 1:200

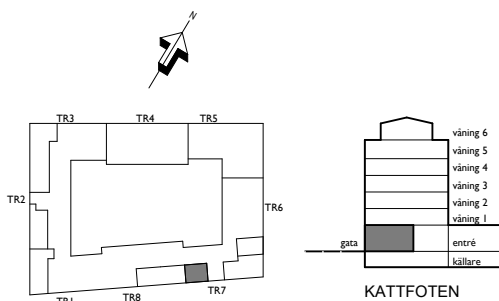

SVÄRDSLILJAN

TRH 7

Lokal: 72
Area: 49 m²
Adress: Lekparksgatan 15c
176 60 Solna

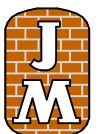

2025-09-12