

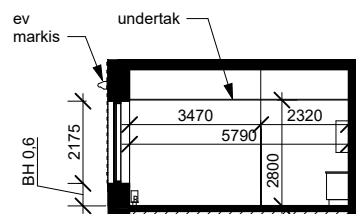


Lokal 71 - 87 m²

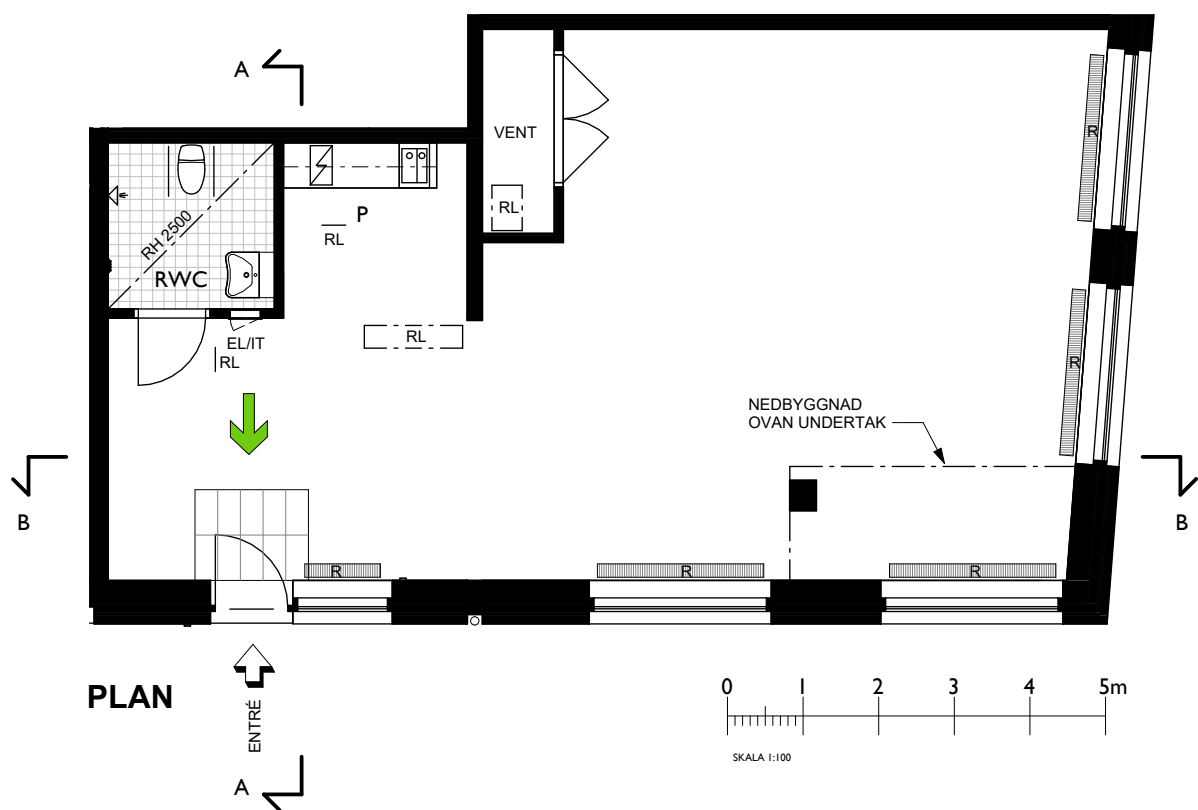

SEKTION A-A
SKALA 1:200

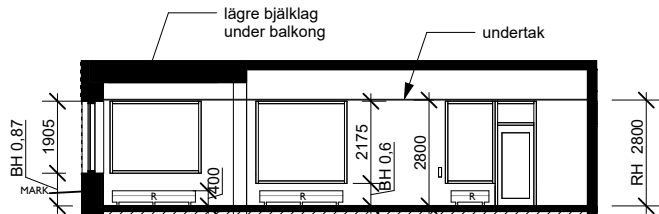

SEKTION B-B
SKALA 1:200

FÖRKLARINGAR


BH	BRÖSTNINGSHÖJD, ANGES I METER
FG	NIVÅ FÄRDIGT GOLV
FRD	FÖRRÅD
VENT.	RUM FÖR VENTILATIONSAGGREGAT
EL/IT	ELCENTRAL MED IT-SKÅP
RL	ÅTKOMST INSPEKTION / RENS I TAK

R	RADIATOR
(M)	FÖRBERETT FÖR MIKROVÅGSUGN
P	PENTRY
	INSTALLATIONSSCHAKT
	INKLÄDNAD I TAK/RUMSHÖJD
	UTRYMNING

BRANDSKYDDET I LOKALEN ÄR
BEGRÄNSAT TILL MAX 30 PERSONER

VENTILATIONSSYSTEM: FTX
VENTILATIONEN ÄR DIMENSIONERAD FÖR
MAX 25 PERSONER


BYGGNADSÅR: 2026/27
INFLYTTNING: 2026/27

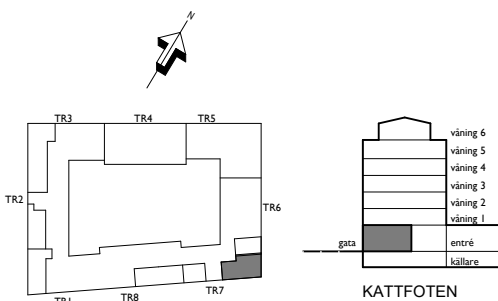

SVÄRDSLILJAN

TRH 7

Lokal: 71
Area: 87 m²
Adress: Lekparksgatan 17b
176 60 Solna

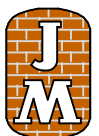

2025-09-12