


LOKAL 1, 117 kvm

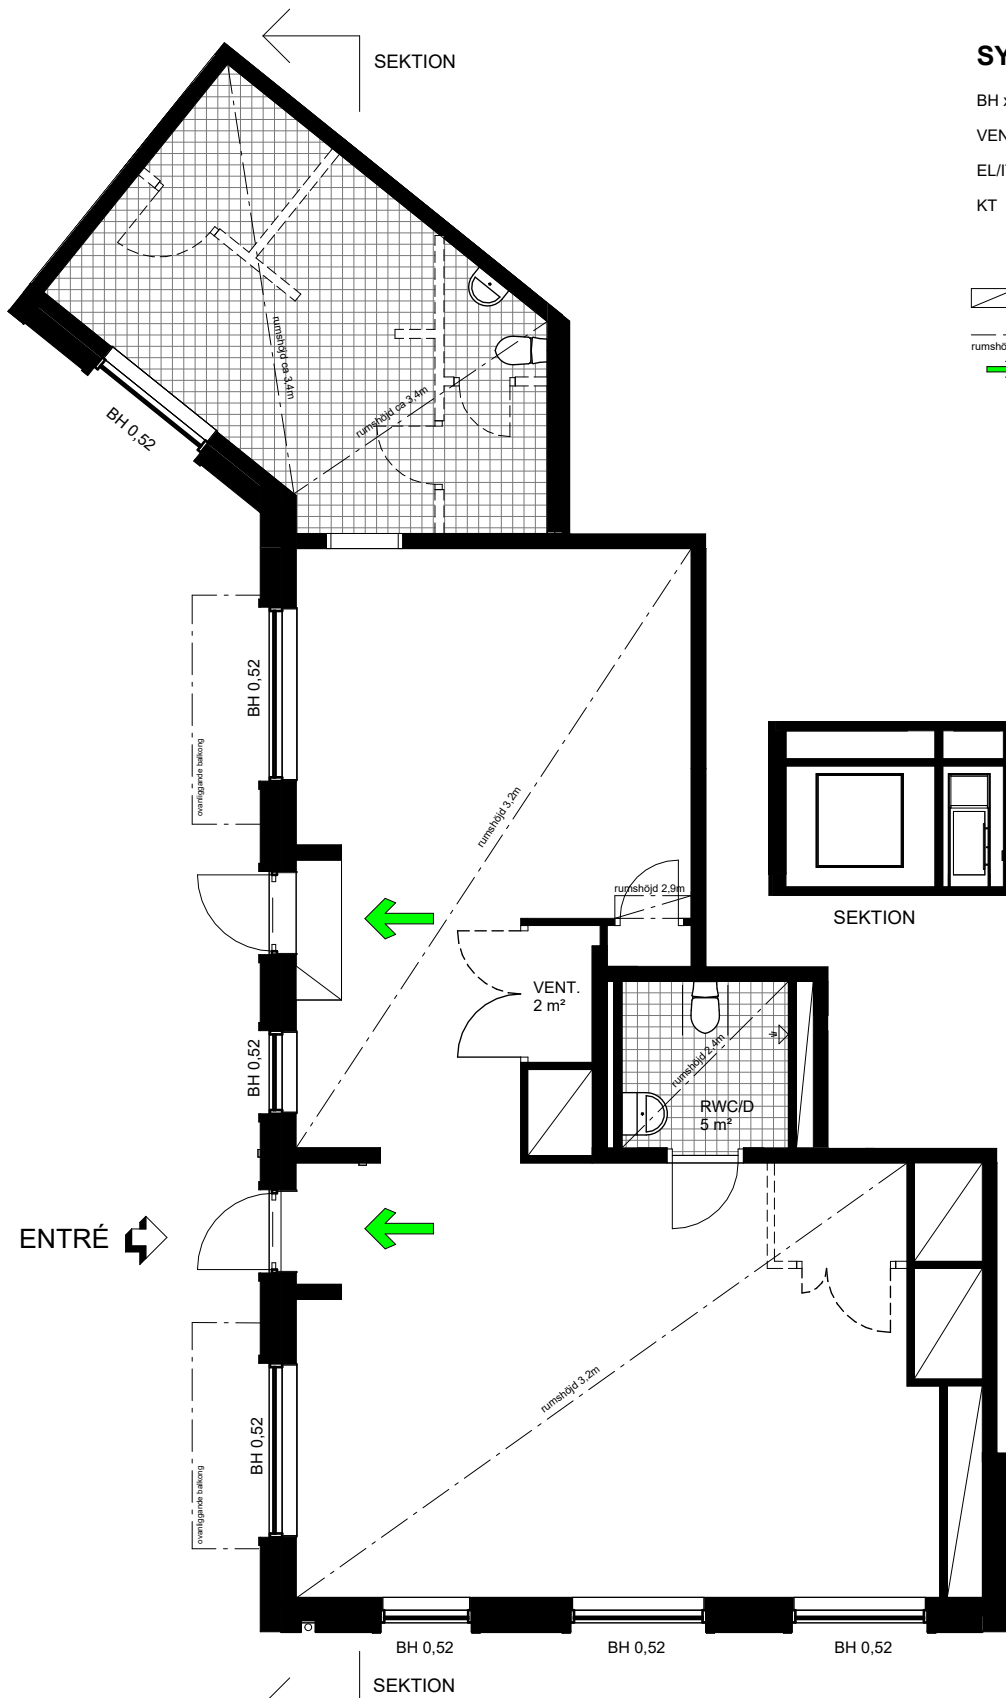


SYMBOLFÖRKLARING

- BH x,x BRÖSTNINGSHÖJD, ANGES I METER
- VENT. RUM FÖR VENTILATIONSAGGREGAT
- EL/IT ELCENTRAL MED IT-SKÅP
- KT KITCHNENETT
TYP TRINETT/DUETT 2-ZON,
GLASKERAMIKHÅLL, DISKBÄNK, KYLSKÅP,
ÖVERSKÅP
- INSTALLATIONSSCHAKT
- INKLÄDNAD I TAK
rumshöjd x,x m
- UTRYMNING


BRANDSKYDDET I LOKALEN ÄR BEGRÄNSAT
TILL MAX 50 PERSONER

VENTILATIONSSYSTEM: FTX
VENTILATIONEN ÄR DIMENSIONERAD FÖR
MAX 45 PERSONER

BYGGNADSÅR: 2026
INFLYTTNING: 2027

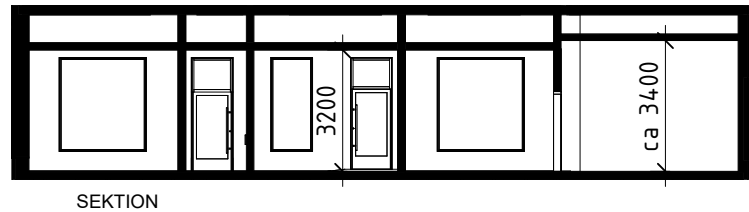

ENTRÉ

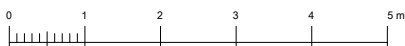

VÄVERSKAN

LOKAL 1
Area: 117m²
Adress: Bondegatan 81A

