


Lokal 1 96 kvm

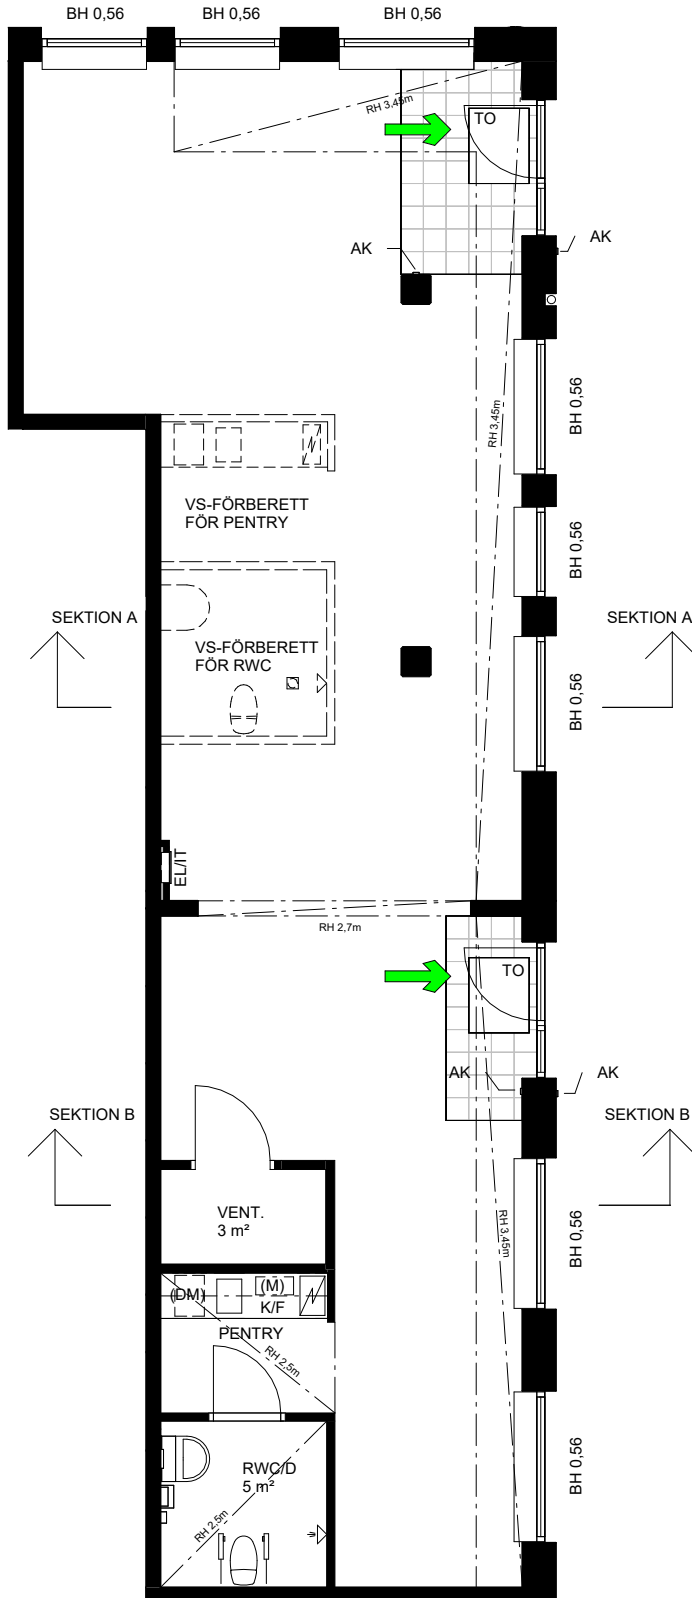


SYMBOLFÖRKLARING

BH x,x	BRÖSTNINGSHÖJD, ANGES I METER
VENT.	RUM FÖR VENTILATIONSAGGREGAT
EL/IT	ELCENTRAL MED IT-SKÅP
AK	ARMBÅGSKONTAKT
TO	TORKMATT
⌌	HATTHYLLA MED VÄGGFÖRSTÄRKNING
(M)	FÖRBERETT FÖR MIKROVÅGSUGN
(DM)	FÖRBERETT FÖR DISKMASKIN
PENTRY	PENTRY - VEDUM INKLUSIVE SPILSHÅLL, DISKHO OCH ÖVERSKÅP
⌌	SPISHÅLL
K/F	KYL/FRYS (ERSÄTTER KYL I TRINETT)
ST	STÄDSKÅP MED UTLAGSBACK
⌌	INSTALLATIONSSCHAKT
RH x,x,m	INKLÄDNAD I TAK/RUMSHÖJD
➔	UTRYMNING


BRANDSKYDDET I LOKALEN ÄR BEGRÄNSAT TILL MAX 30 PERSONER

VENTILATIONSSYSTEM: FTX
VENTILATIONEN ÄR DIMENSIONERAD FÖR MAX 10 PERSONER

BYGGNADSÅR: 2028
INFLYTTNING: PRELIMINÄRT VÅR 2028

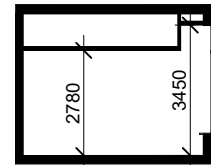


SEKTION A
SKALA 1:200

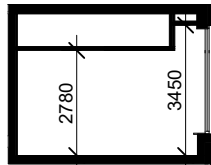


SEKTION B
SKALA 1:200

HUVUDSTALEDEN

BLOCKSTENSGATAN

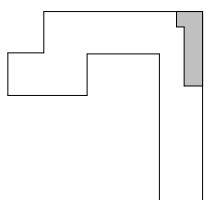

ALPHYDDEVÄGEN

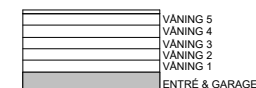

Inspektionsluckor förekommer.
Rätt till ändringar förbehålles.

VYN




LGH NR

Lokal I

Area: 96 m²

Adress: Alphyddevägen 17 & 19, 171 51 Solna

RUMSHÖJD 2,78m OM EJ ANNAT ANGES

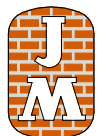

2025-11-28