


Lokal 2 48 kvm

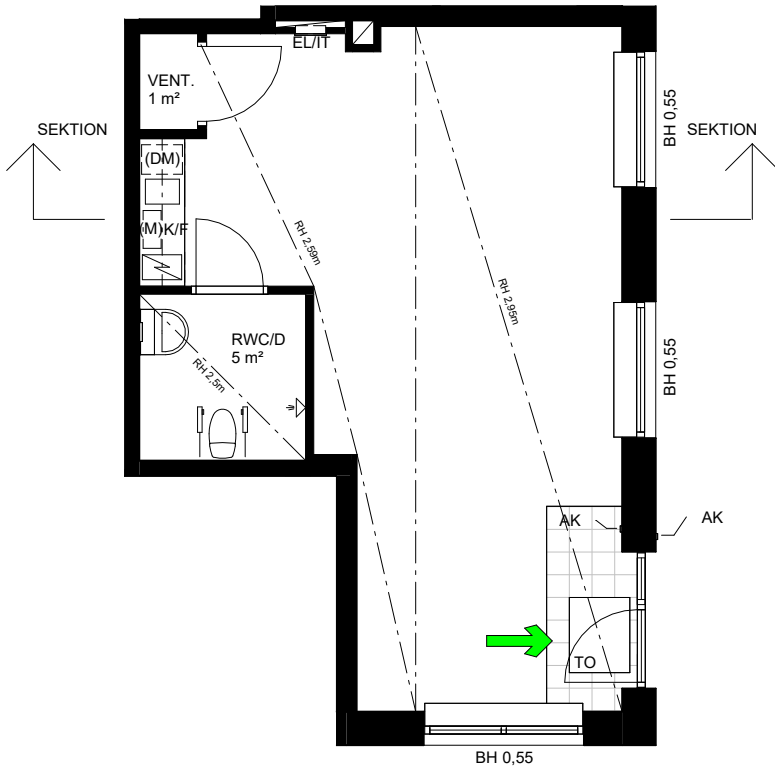


SYMBOLFÖRKLARING

BH x,x	BRÖSTNINGSHÖJD, ANGES I METER
VENT.	RUM FÖR VENTILATIONSAGGREGAT
EL/IT	ELCENTRAL MED IT-SKÅP
AK	ARMBÅGSKONTAKT
TO	TORKMATT
⌋⌋⌋	HATTHYLLA MED VÄGGFÖRSTÄRKNING
(M)	FÖRBERETT FÖR MIKROVÅGSUGN
(DM)	FÖRBERETT FÖR DISKMASKIN
PENTRY	PENTRY - VEDUM INKLUSIVE SPILSHÅLL, DISKHO OCH ÖVERSKÅP
⌋	SPISHÅLL
K/F	KYL/FRYS (ERSÄTTER KYL I TRINETT)
ST	STÄDSKÅP MED UTSLAGSBACK
⌋	INSTALLATIONSSCHAKT
RH x,x m	INKLÄDNAD I TAK/RUMSHÖJD
➔	UTRYMNING

BRANDSKYDDET I LOKALEN ÄR BEGRÄNSAT TILL MAX 30 PERSONER

VENTILATIONSSYSTEM: FTX
VENTILATIONEN ÄR DIMENSIONERAD FÖR MAX 5 PERSONER

BYGGNADSÅR: 2028
INFLYTTNING: PRELIMINÄRT VÅR 2028

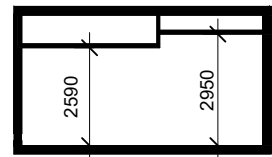


SEKTION
SKALA 1:200

HUVUDSTALEDEN

BLOCKSTENSGATAN

ALPHYDDEVÄGEN

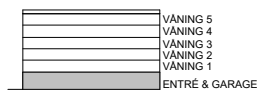

Inspektionsluckor förekommer.
Rätt till ändringar förbehålles.

VYN




LGH NR

Lokal 2

Area: 48 m²

Adress: Alphyddevägen 13, 171 51 Solna

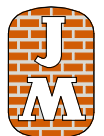

2025-11-27