

# BRF. TURE TORN


## Lokal café Plan, sektion, vy

Area: 131 m<sup>2</sup>  
 Adress: Malmplan 14  
 Byggnadsår: 2026

Lokalen är branddimensionerad för maximalt 150 personer.

**FÖRKLARINGAR**  
 BH Bröstningshöjd  
 FG Nivå färdigt golv  
 RH Rumshöjd


\* Lös möblering är endast exempel och ingår ej

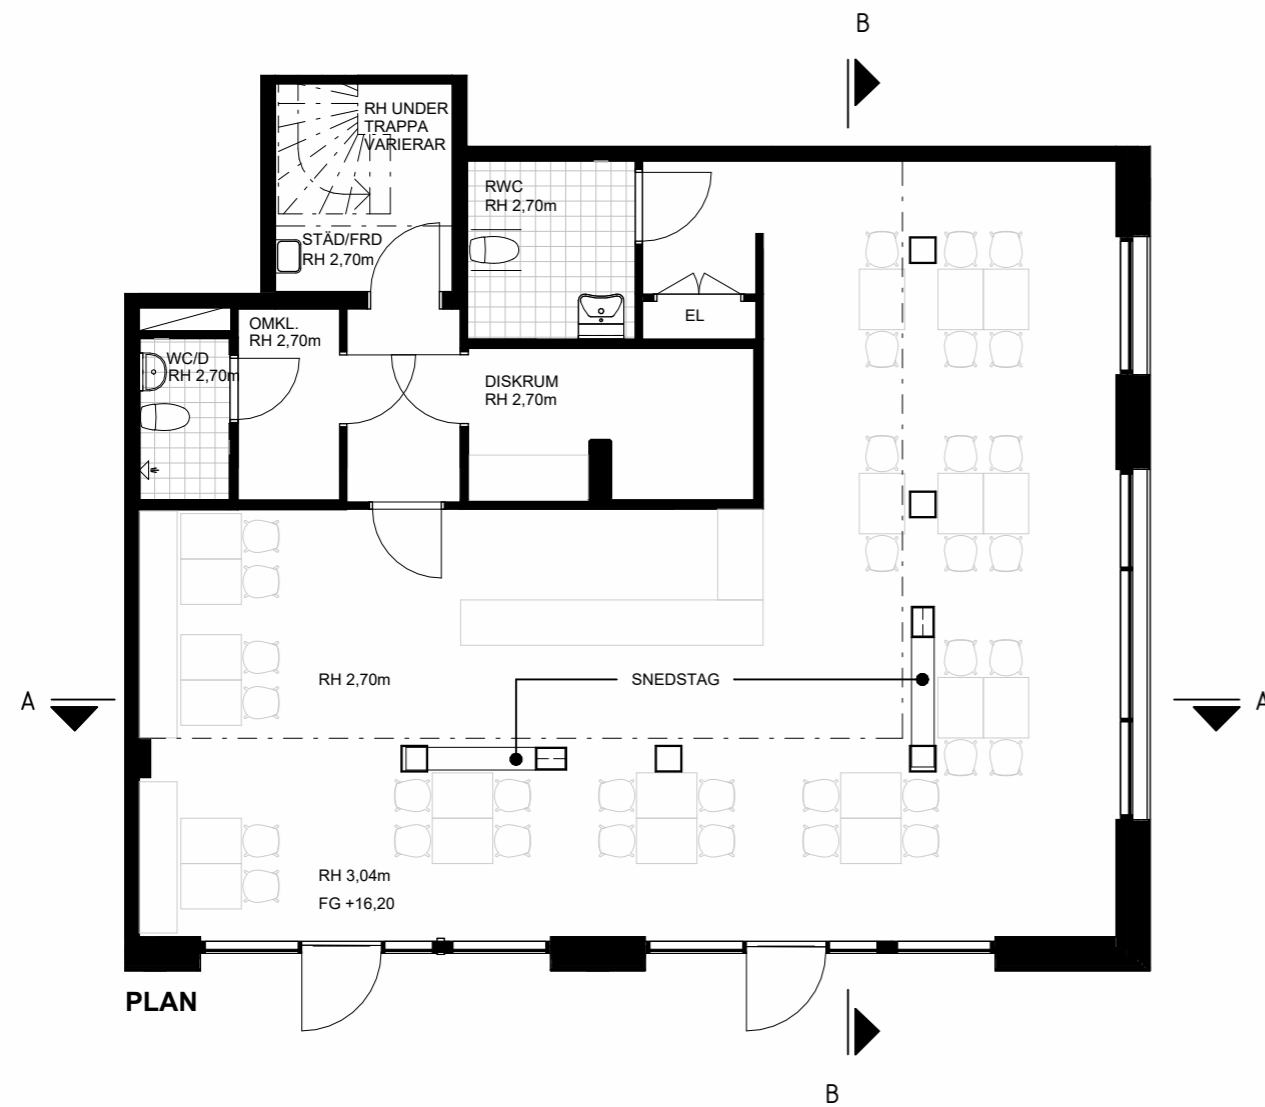


PLAN




VISUALISERING

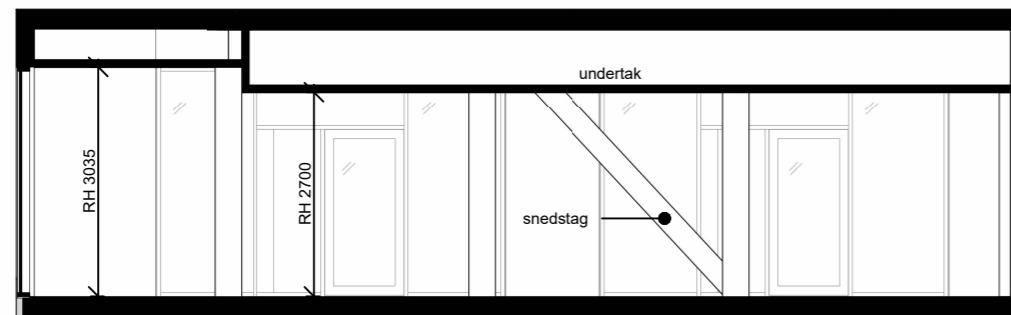



SEKTION A-A

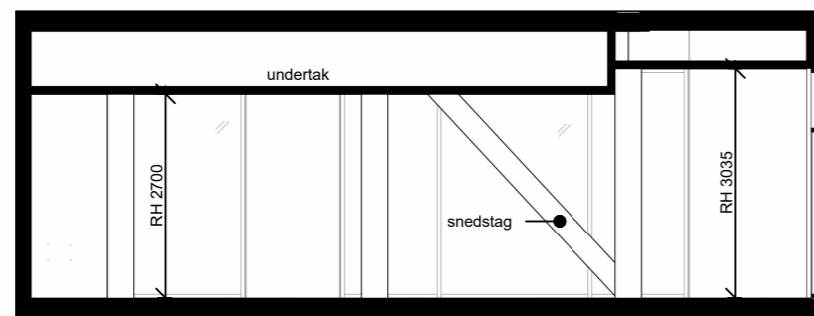

SEKTION B-B

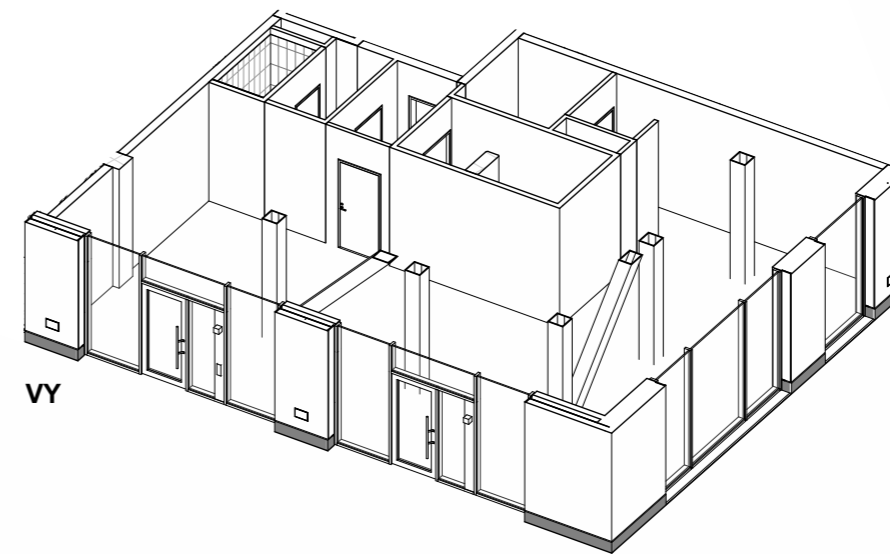

VY

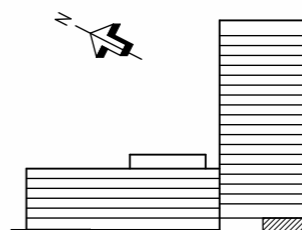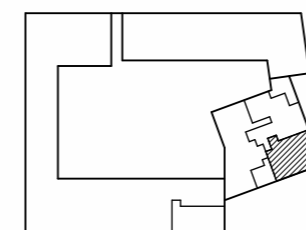

0 1 2 3 4 5m  
 SKALA 1:100  
 RÄTT TILL ÄNDRINGAR FÖRBEHÅLLS



2025-10-06