


PARK CENTRAL

Hyresgästskiss HG 2.1


422 m2 (LOA)

Mått avser cirkamått

SKRAFFERADE VÄGGAR SAMT KÖK AVSER
HG-ANPASSNING OCH ÄR EJ LÅST.

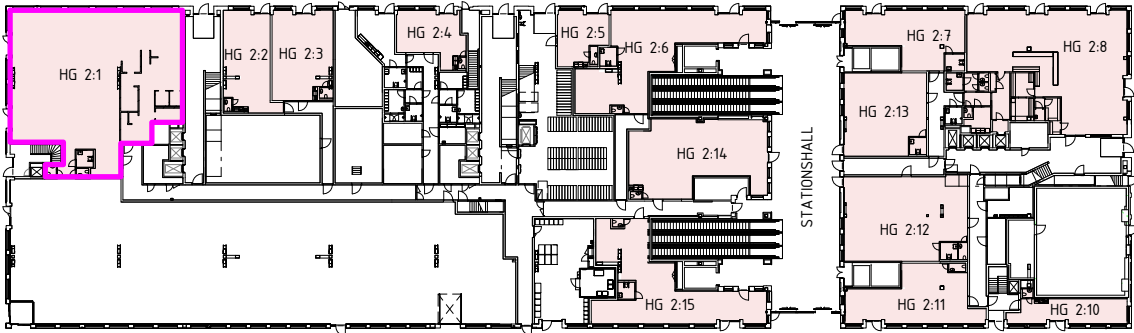

Översiktsplan

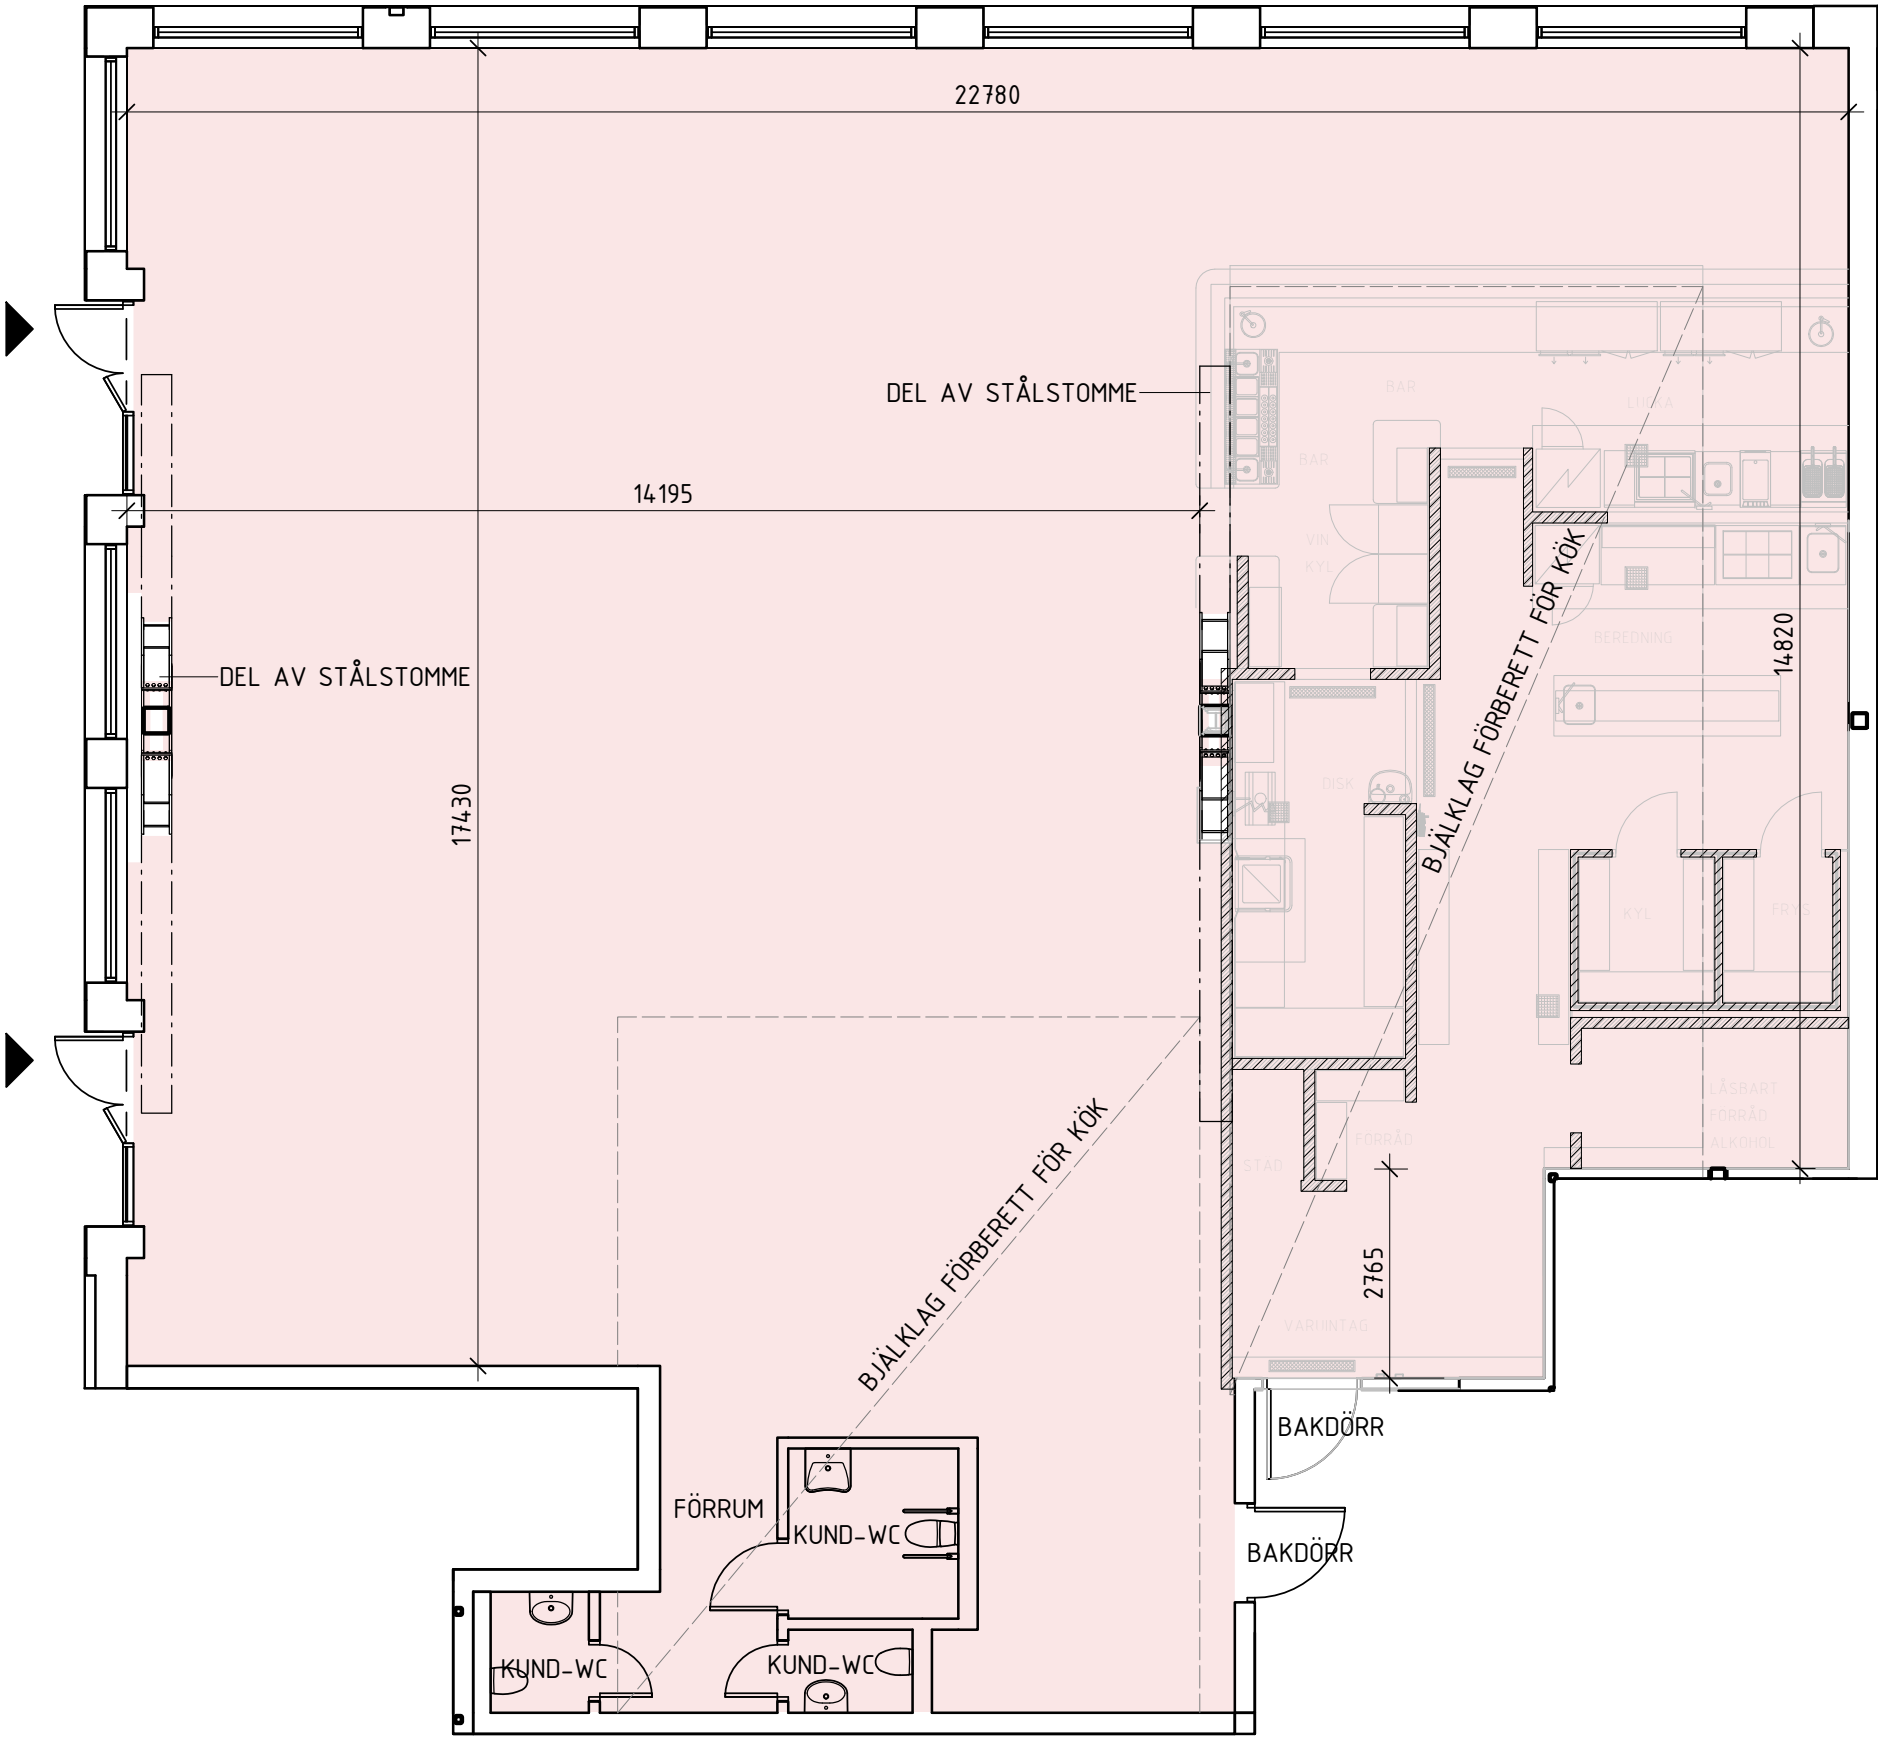


Plan

PARK CENTRAL


Hyresgästskiss HG 2.1

422 m2 (LOA)

Mått avser cirkamått

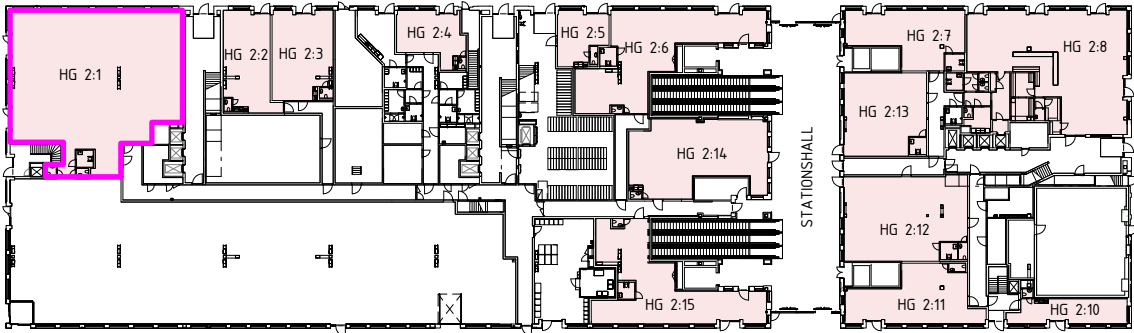

Översiktsplan

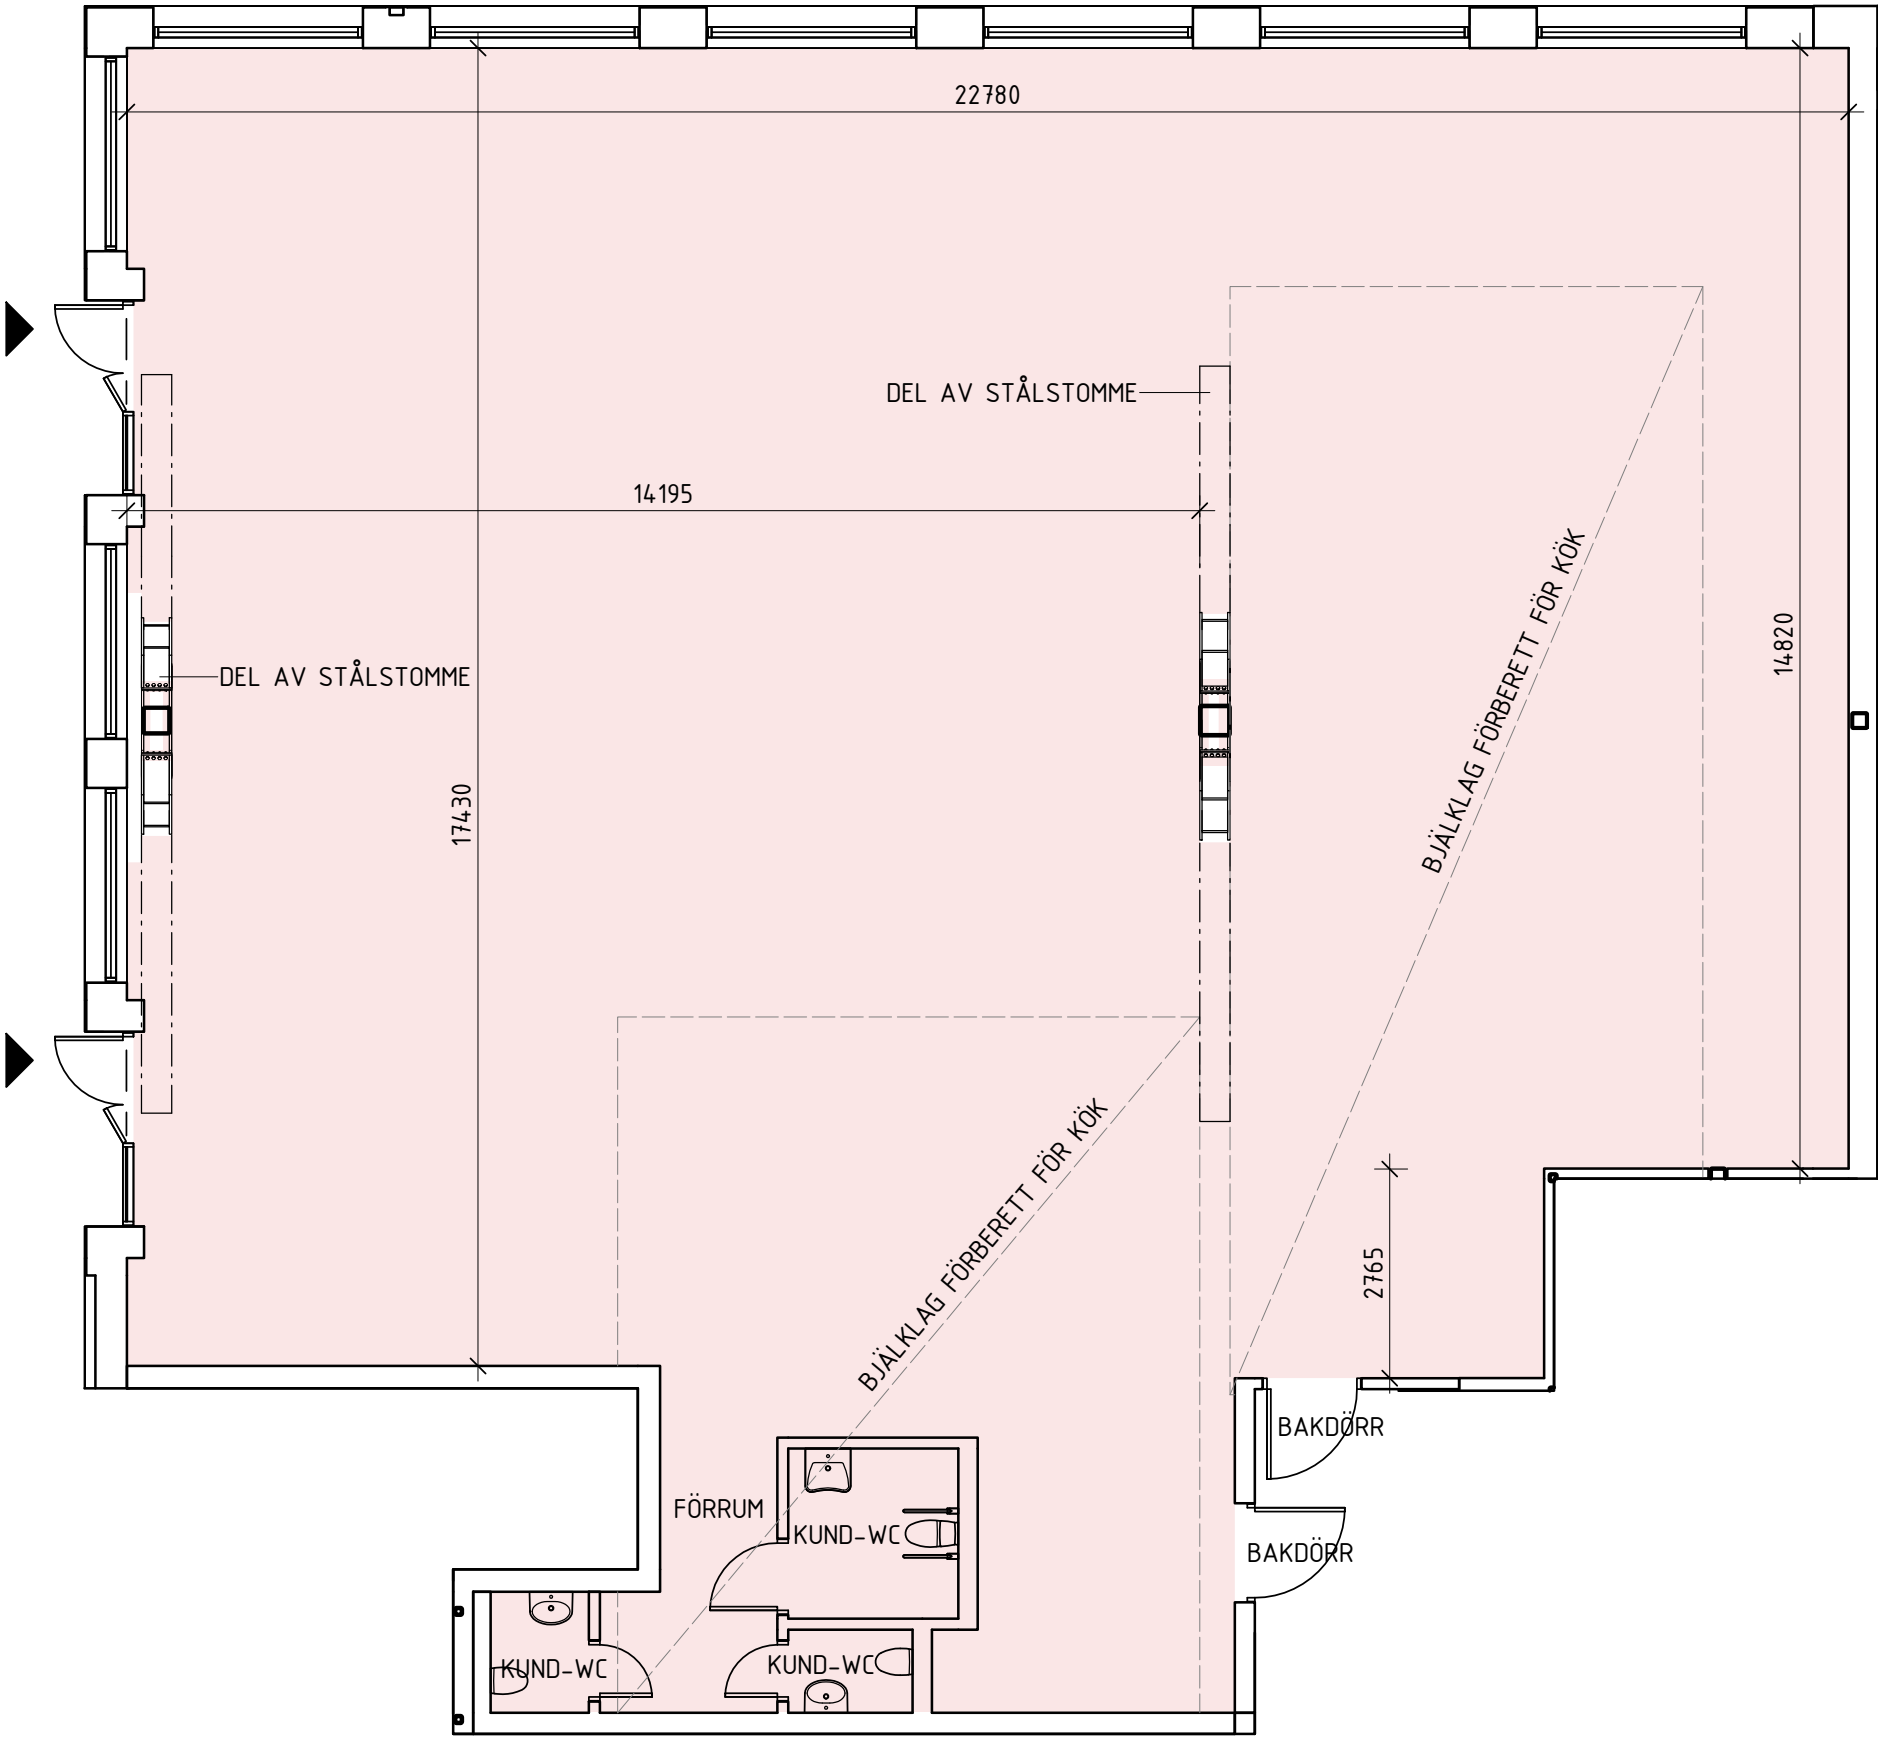

Plan