



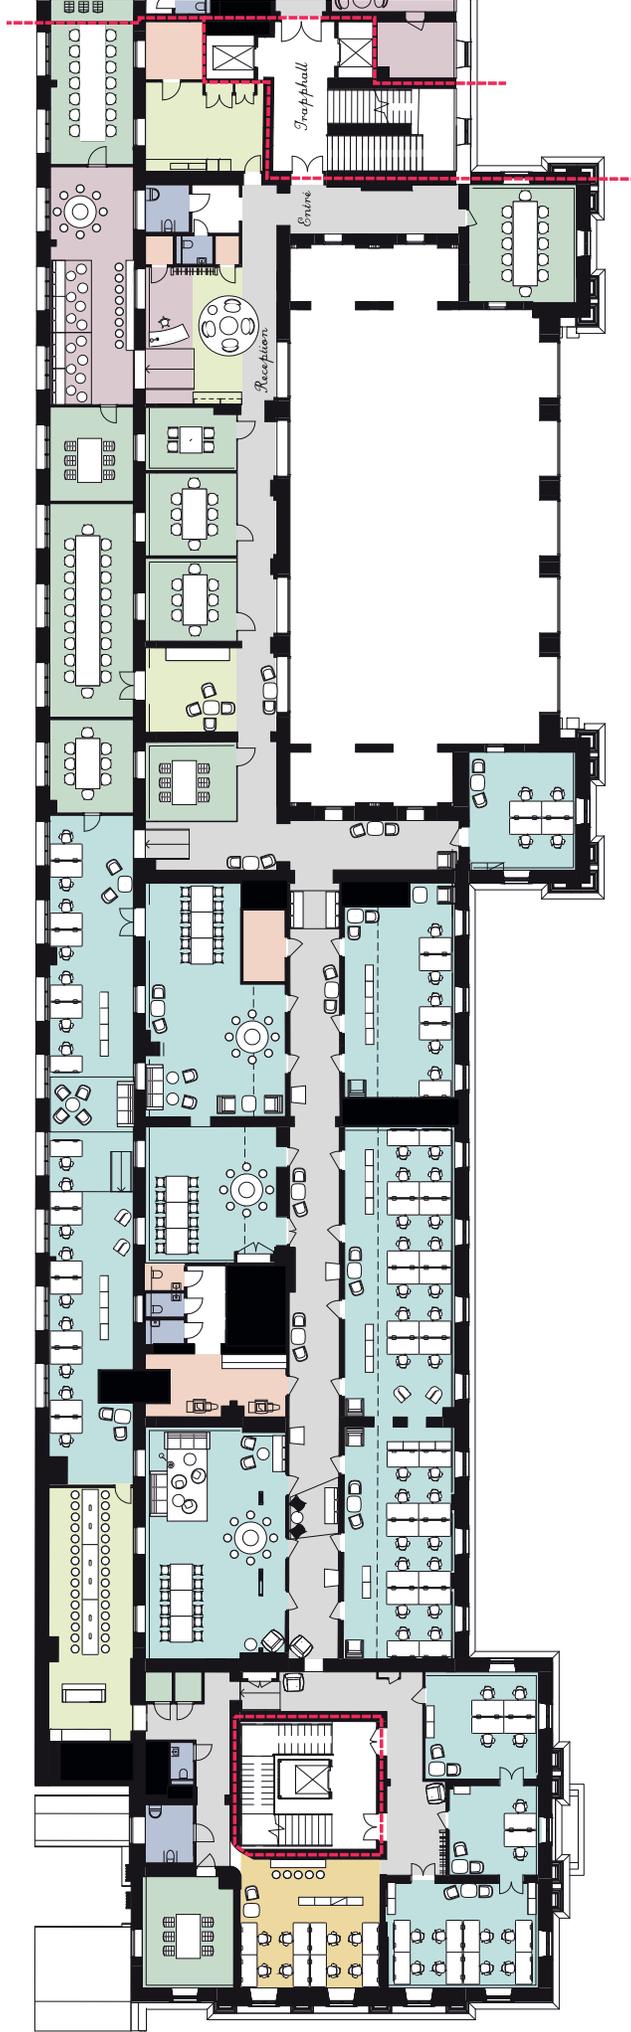

LOKAL 7 VÅNING 1

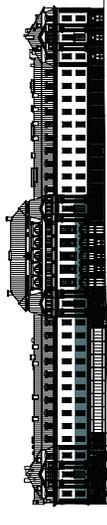

FÖRKLARINGAR

- Rum för arbete
- Rum för möte
- Matsal & kaffestation
- Serviceutrymmen
- WC
- Reception & lounge
- Skyddade rum i originalutförande



Ändringar av rumslayout och disposition kan förekomma.
Möblering är preliminär, antal arbetsplatser kan komma att ändras.

LOKAL 7 / LOA CA 1 575 M²:

Arbetsplatser: ca 79 pl
 Arbeitslounge/tillfälliga arbetsplatser: ca 32 pl
 Mötesrum 4 pl: 1
 Mötesrum 6 pl: 3

Mötesrum 8 pl: 3
 Konferensrum 12 pl: 1
 Konferensrum 16 pl: 1
 Konferensrum 20 pl: 1
 Lounge 12 pl: 1

Kopiering: 1
 Reception: 1
 Kaffestation: 2
 Matsal 24 pl: 1
 WC: 4
 RWC: 2