


Dokument Zooma Verkttyg Skala för valt utskriftsfönster Format Orientering Mall Skriv ut
 Ritningsvy: PRINTVPT- A4 Ritningsbilaga Fyll i värden Noteringar
 Skala 1: 106,2 Liggande Stående PDF Skriv ut Vektorer Hjälp Avs

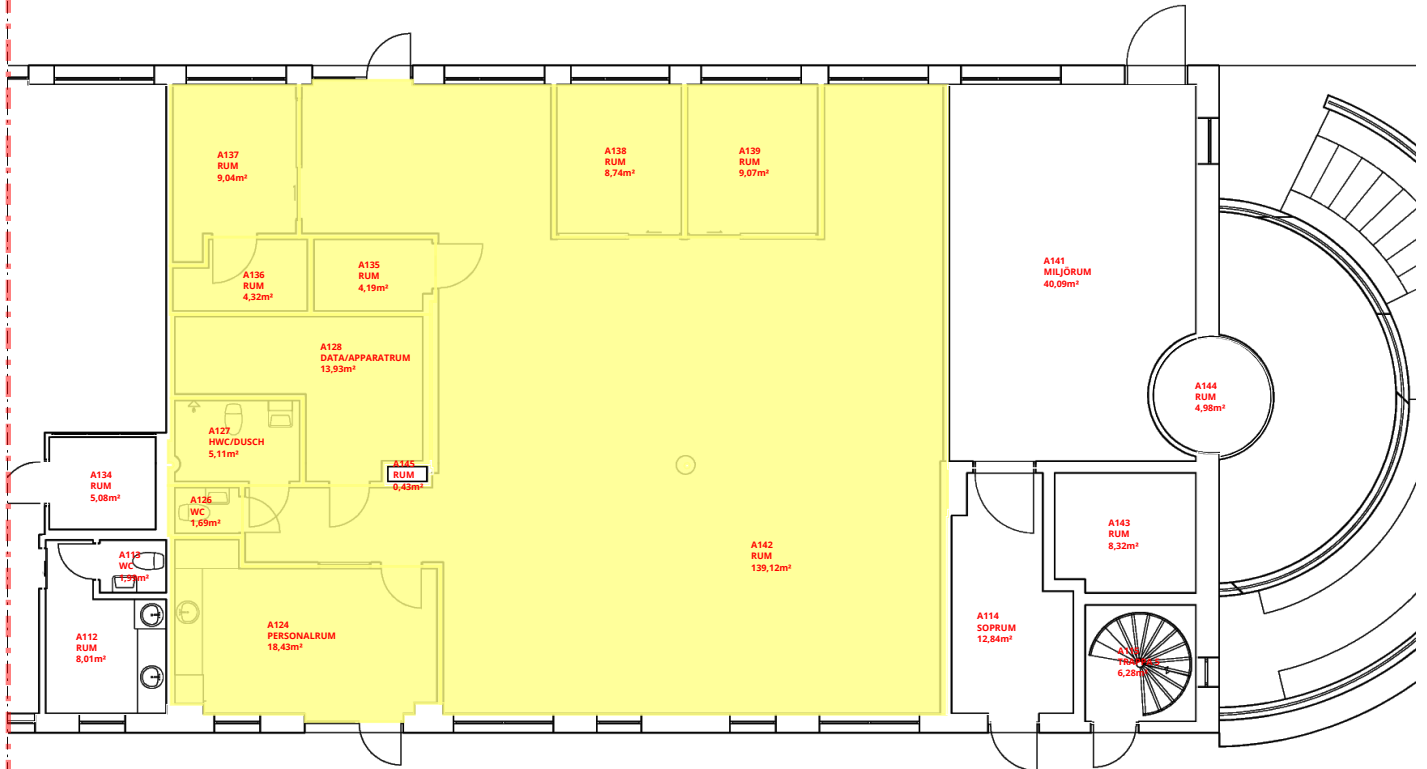

Mönster	Etikett	Antal
	12009-101-17	
	[... 1 ...]	

Ritningsbilaga



Förvaltningsobjekt: 1024 Lunds Centralstation
Byggnad: Lund Västra Station
Plan: 1

x: 62,95 **y:** 44,79 **Längd:** 0,00mm **Area:** 0,00mm² **Ritning:** - **Lager:** -