

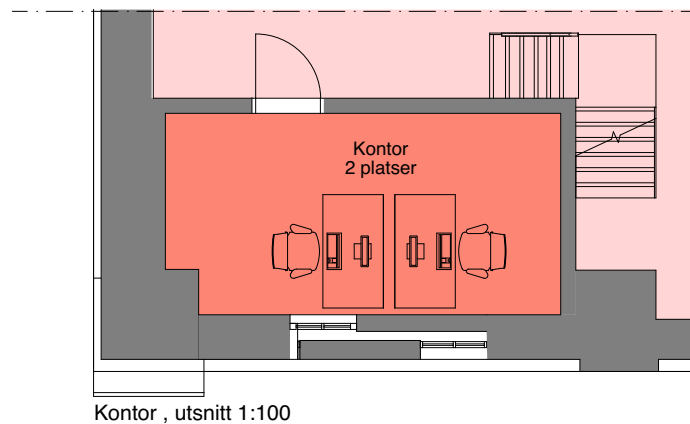
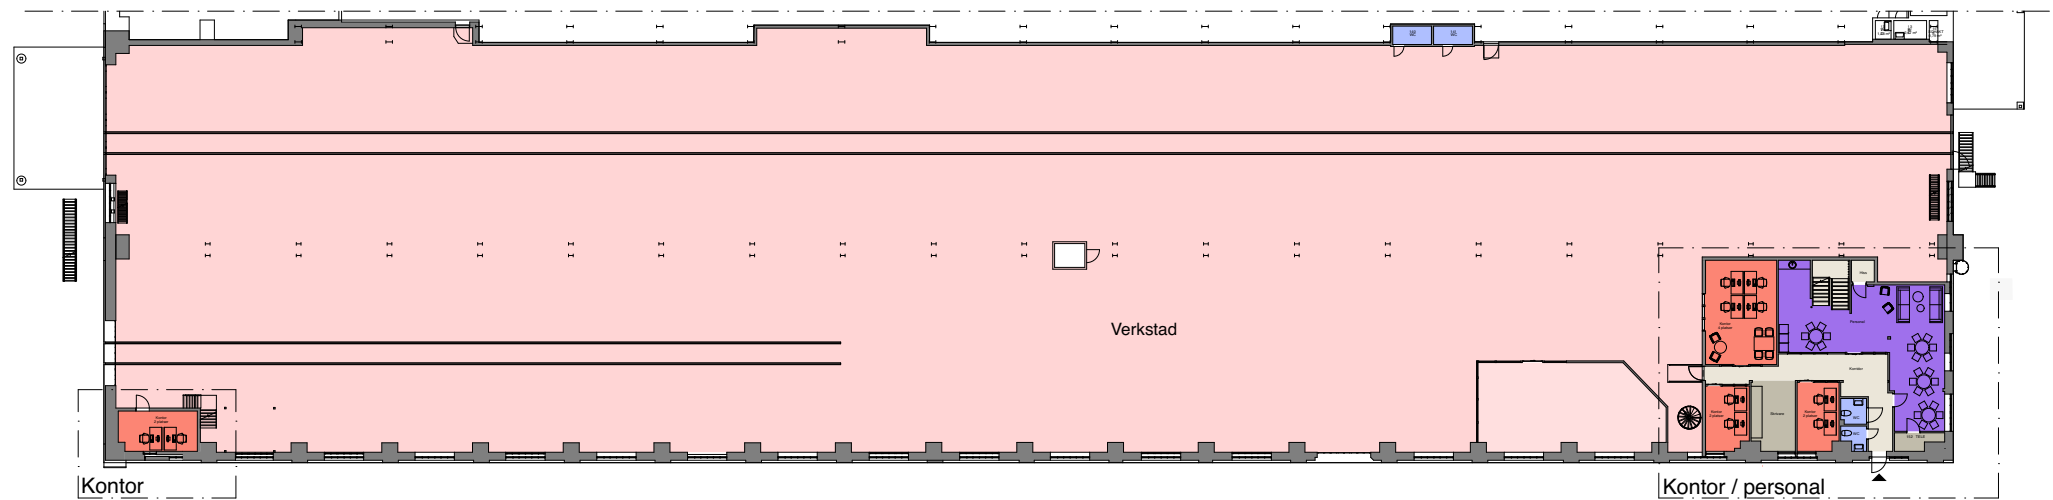


Översikt verkstad, kontor 1:500

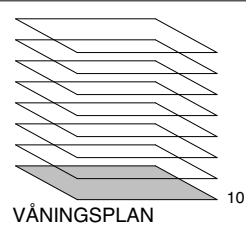

Plan 10
Verkstad 3067m²
Kontor 207m²

CV - GATAN 28C
UTHYRNINGSRITNING
Yta: 3281m² plan10.
270m² plan11.
OLAUS PETRI 3:233

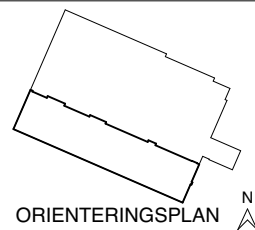

Antal arbetsplatser: 10 st
Antal WC: 4 st
Antal RWC:

Kontorsyta
Verkstad
Kommunikation
Teknik

Förråd
Personalrum
WC / Omklädningsrum


Entré





DATUM
2026-08-11
RITAD/KONSTR. AV
F. Kähre

Jernhusen
SKALA 1:100 (meter) A3
0 1 2 5



Översikt verkstad, kontor 1:500

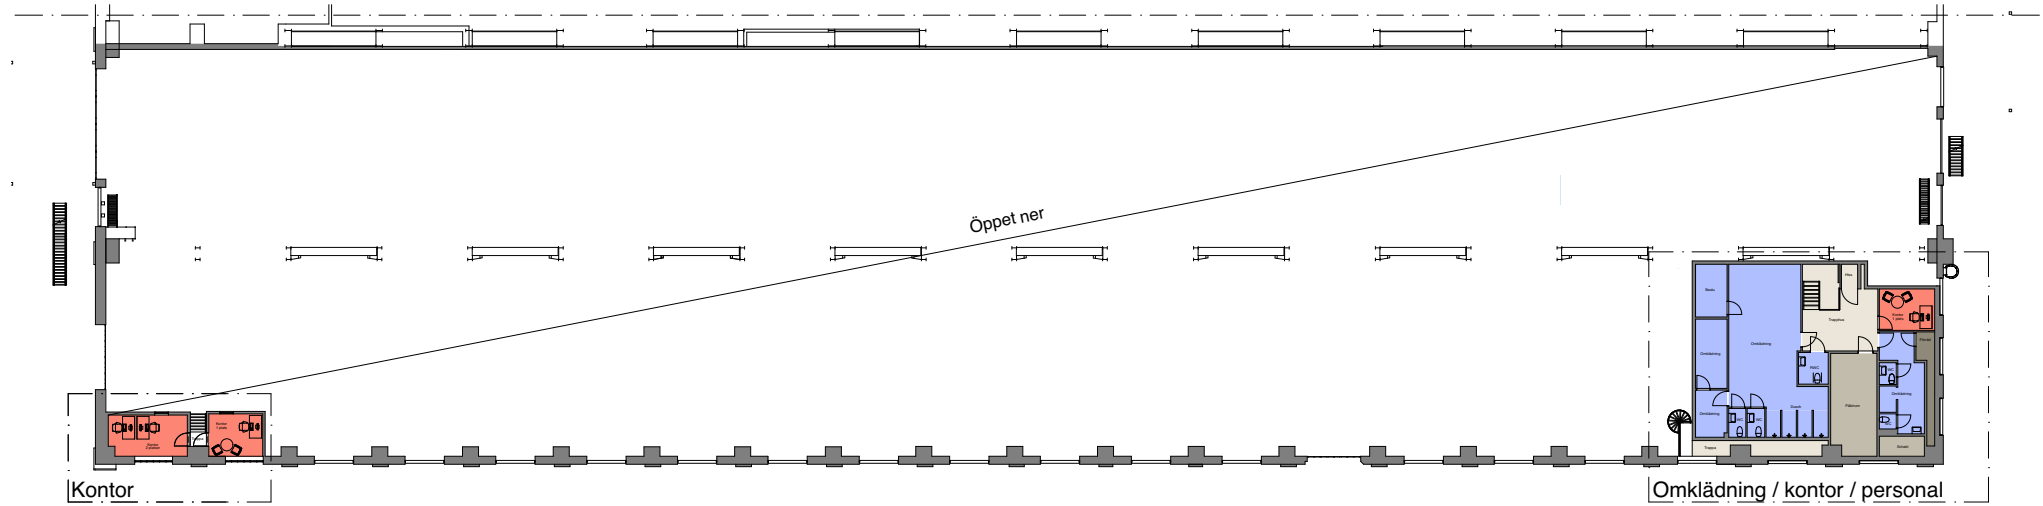

Plan 11
Verkstad övre del av rum
Kontor 207m²

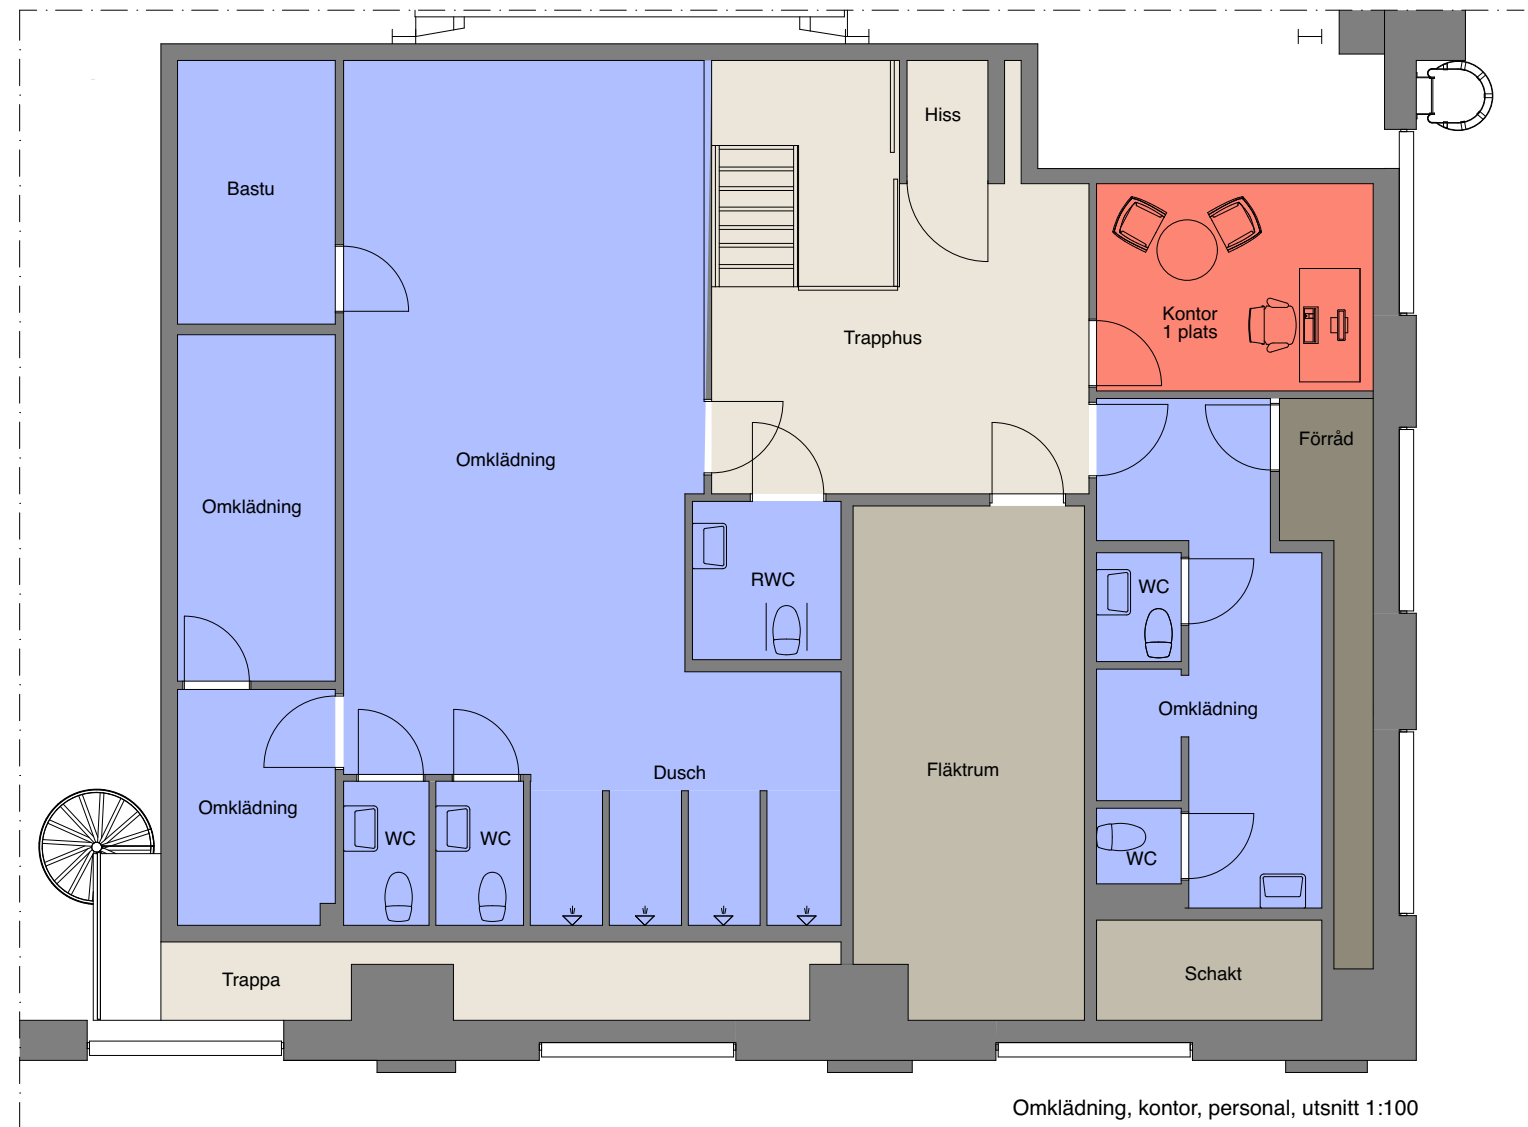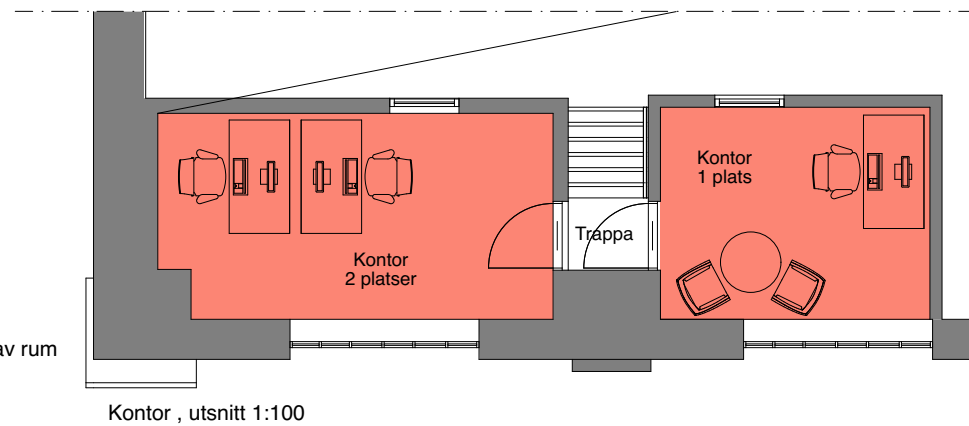

CV - GATAN 28C
UTHYRNINGSRITNING
Yta: 3281m² plan10.
270m² plan11.
OLAUS PETRI 3:233

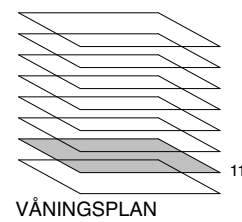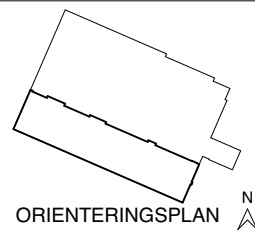

Antal arbetsplatser: 4 st
Antal WC: 4 st
Antal RWC: 1 st

Kontorsyta
Verkstad
Kommunikation
Teknik

Förråd
Personalrum
WC / Omklädning

Entré

DATUM
2026-08-11
RITAD/KONSTR. AV
F. Kähre

SKALA 1:100 (meter) A3