


1

Plan 1

1 : 150

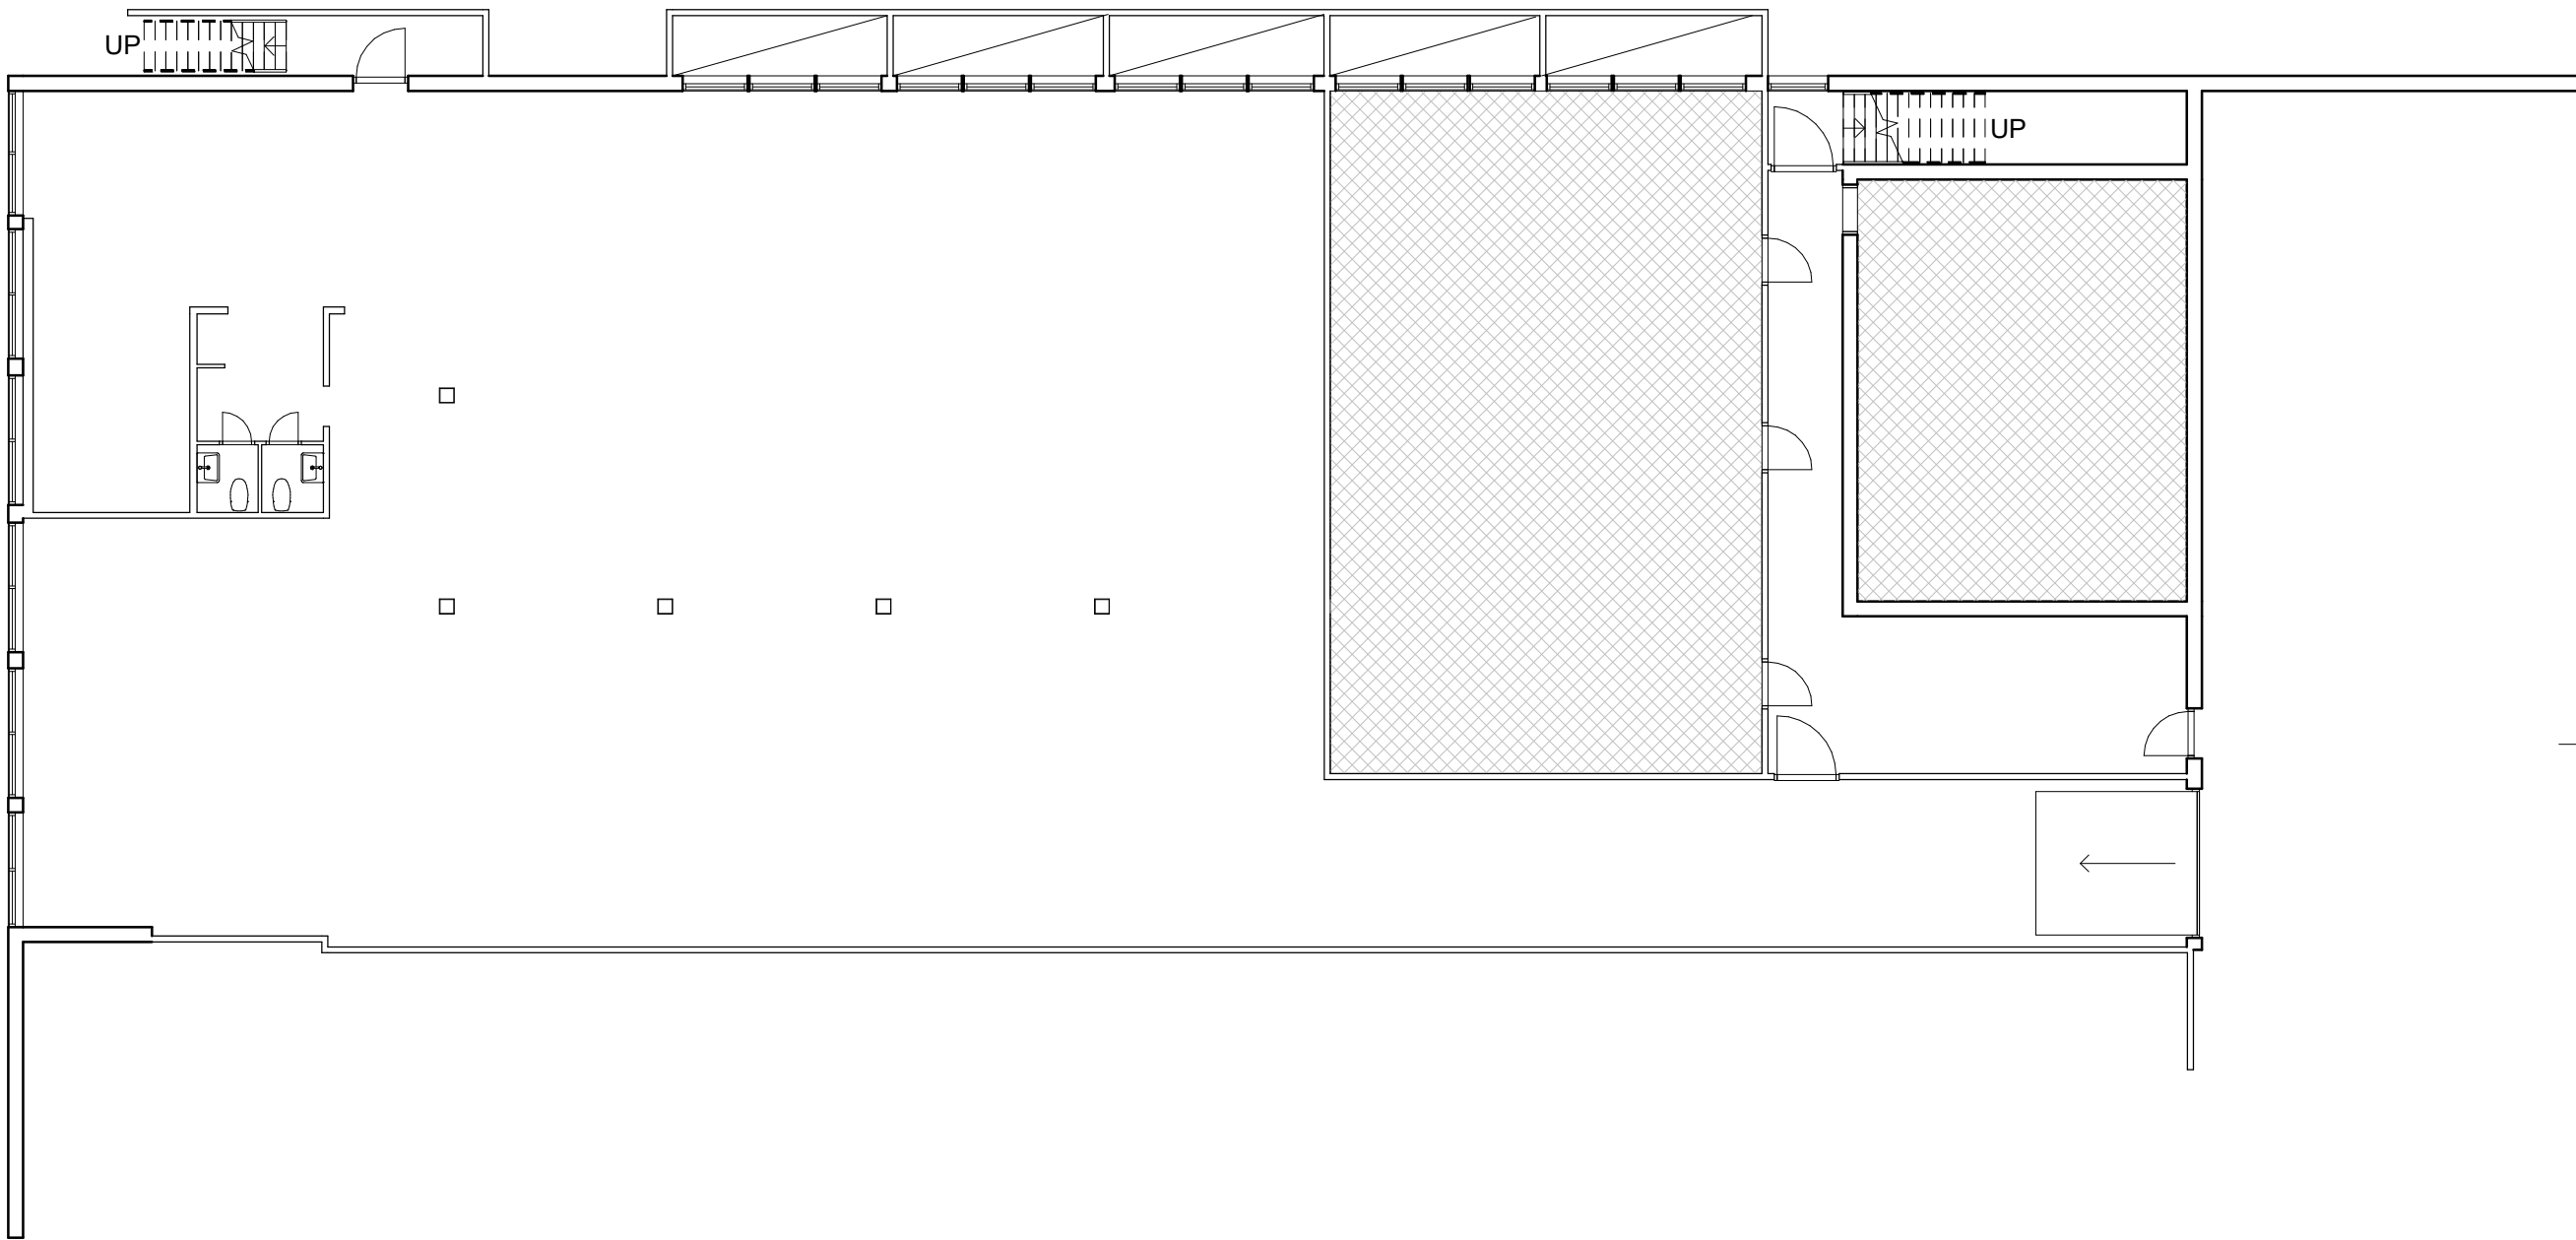

PRELIMINÄRHANDLING

Hyresgäst:		Bygglovsansökan Malmkrossen 13 Renovering Plan 1			
Kontaktperson:					
RITAD/KONSTR AV H.Jageteg		UPPDRAGS.NR X19001		SKALA 1:150	
ORT/DATUM 2019-08-16		BESTÄLLARE Kwame Moore - EROOM		RITNINGSNUMMER A101	
				VERSION A	