


FÖRKLARINGAR

- INRITADE BRANDCELLS-GRÄNSER ÄR PRELIMINÄRA
- BEFINTLIGA VÄGGAR
- NYA VÄGGAR
- BEFINTLIGA DÖRRAR
- NYA DÖRRAR

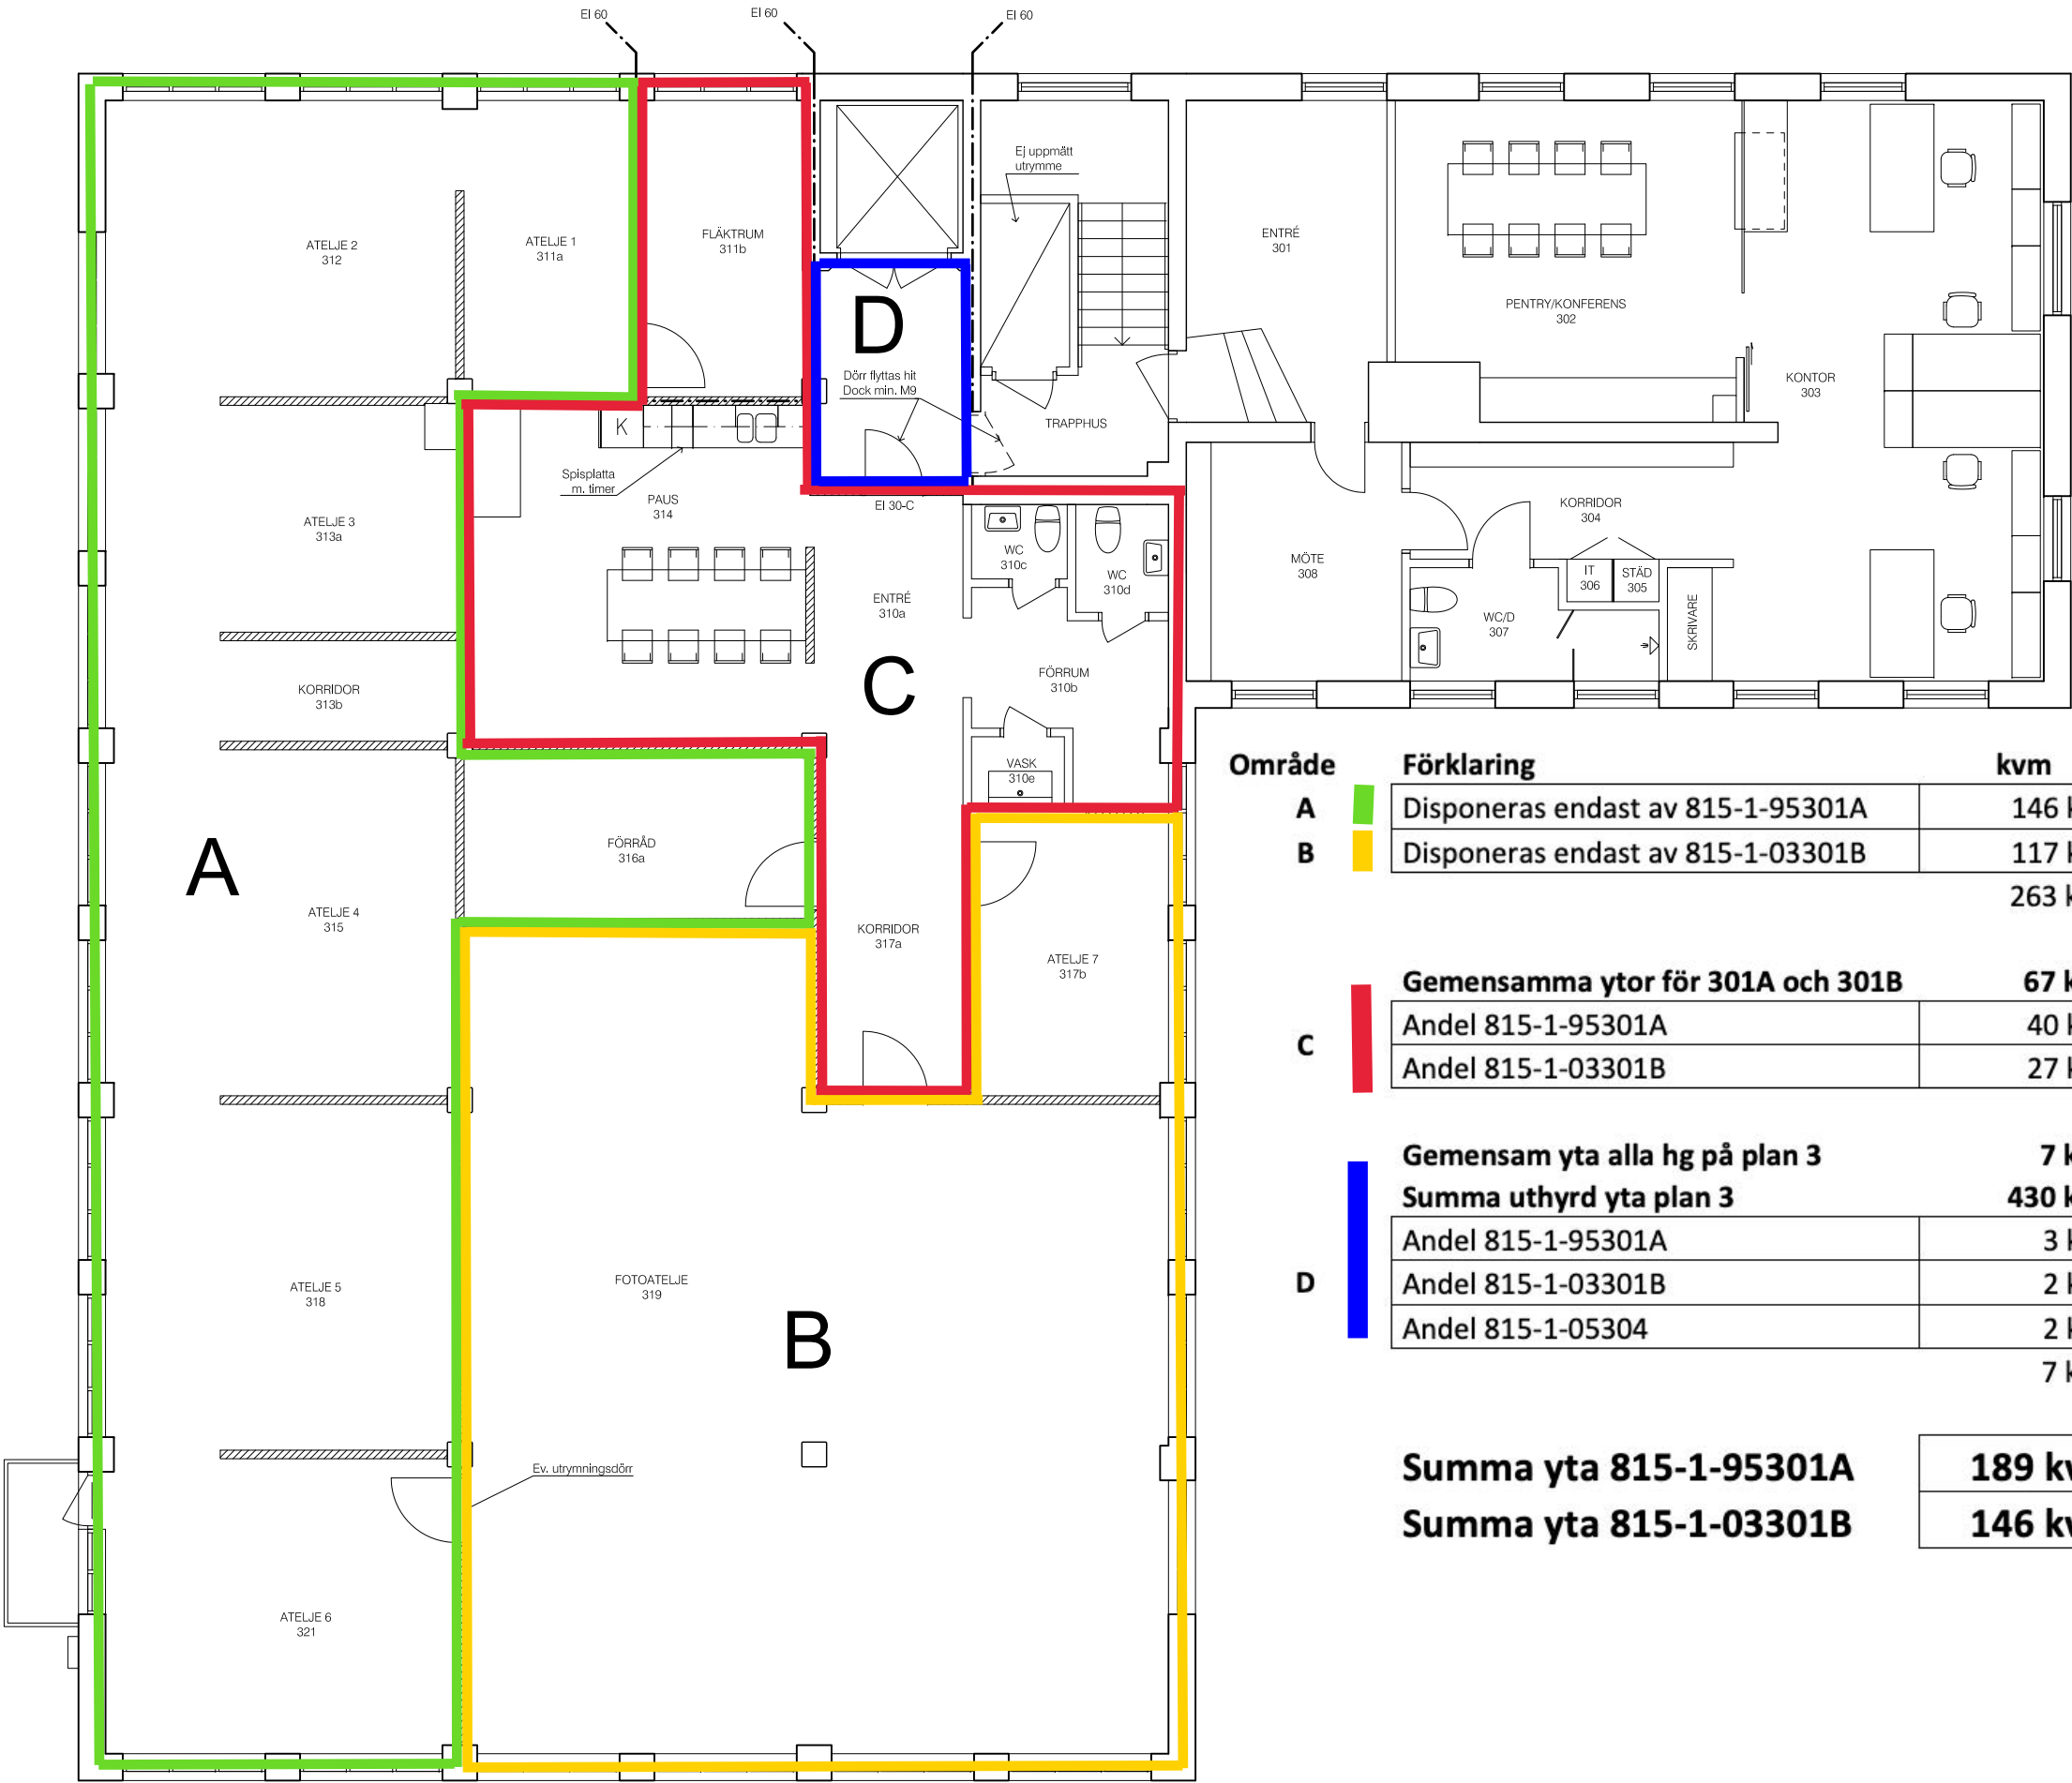

Område	Förklaring	kvm	andel
A	Disponeras endast av 815-1-95301A	146 kvm	60%
B	Disponeras endast av 815-1-03301B	117 kvm	40%
		263 kvm	100%

	Gemensamma ytor för 301A och 301B	67 kvm
C	Andel 815-1-95301A	40 kvm 60%
	Andel 815-1-03301B	27 kvm 40%

	Gemensam yta alla hg på plan 3	7 kvm
	Summa uthyrd yta plan 3	430 kvm
D	Andel 815-1-95301A	3 kvm 43%
	Andel 815-1-03301B	2 kvm 33%
	Andel 815-1-05304	2 kvm 23%
		7 kvm

Summa yta 815-1-95301A	189 kvm
Summa yta 815-1-03301B	146 kvm

Rev.	Ansät.	Revideringen avser	Signature	Datum
FÖRSLAGSRITNING				
STAFFAN HOLFELT ARKITEKTER				
Staffan Holfelt Arkitekter AB Östergatan 21 S-211 25 Malmö Tfn: +46 (0)40 622 24 14 www.holfeltarkitekter.se				
Ritad av	Staffan Holfelt	Handtecknat av	Staffan Holfelt	
Datum	2009-12-21	Projektnummer	Staffan Holfelt	
FORMFASTIGHETER AB				
Masugnen 7				
Malmö stad				
Anpassning				
Plan 3				
Skala (A3)	Projektnummer	Ritningsnummer	Rev.	
1:100	2009-22	A-90.1-301		