
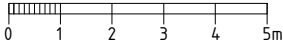


Södra Förstadsgatan 26, Malmö

Visenten 20
Takterrass
Plan 3

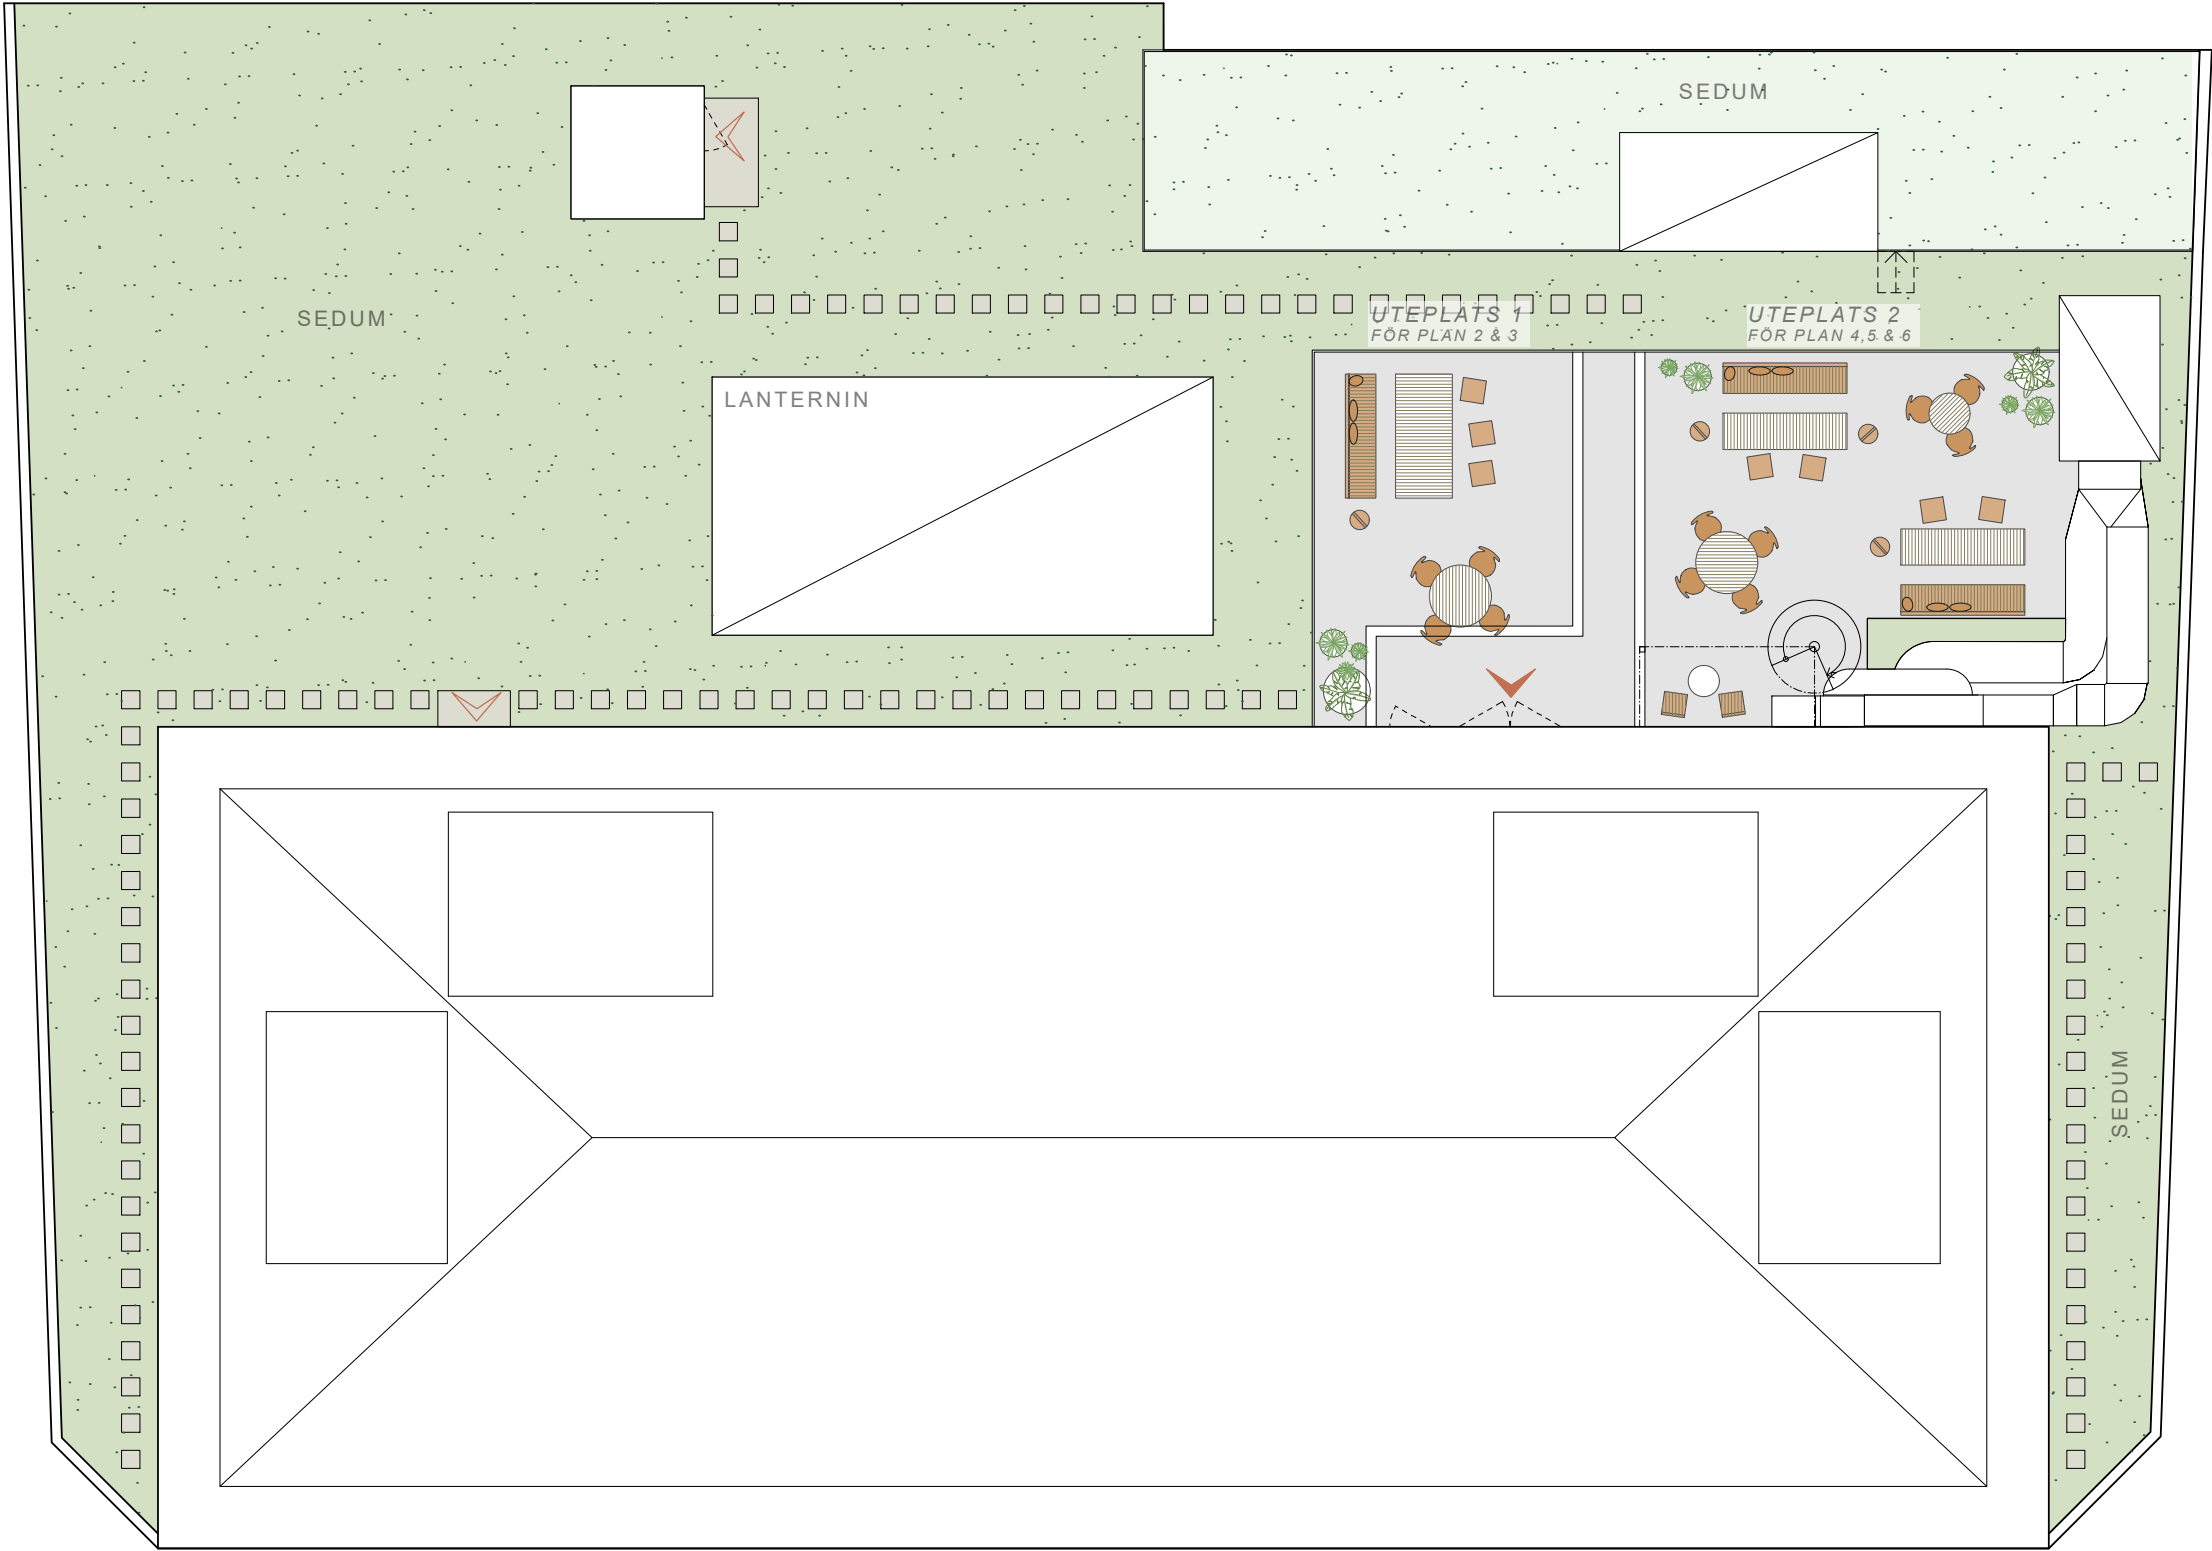

SÖDRA FÖRSTADSGATAN