




INNERGÅRD


- ATRIUM
- FOKUSRUM
- ÖPPEN ARBETSPLATS
- MÖTESRUM
- VILRUM
- ÖPPET MÖTE
- WC/RWC/STÄD
- FÖRRÅD
- PENTRY/KAFFE
- RECEPTION

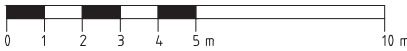

HÄLSINGEGATAN

CA 80 ARBETSPLATSER (B 1400)

LOA CA 1192 KVM
LOA's omfattning enligt färglagda
ytor Kan ändras vid detaljprojektering
för bygghandling.

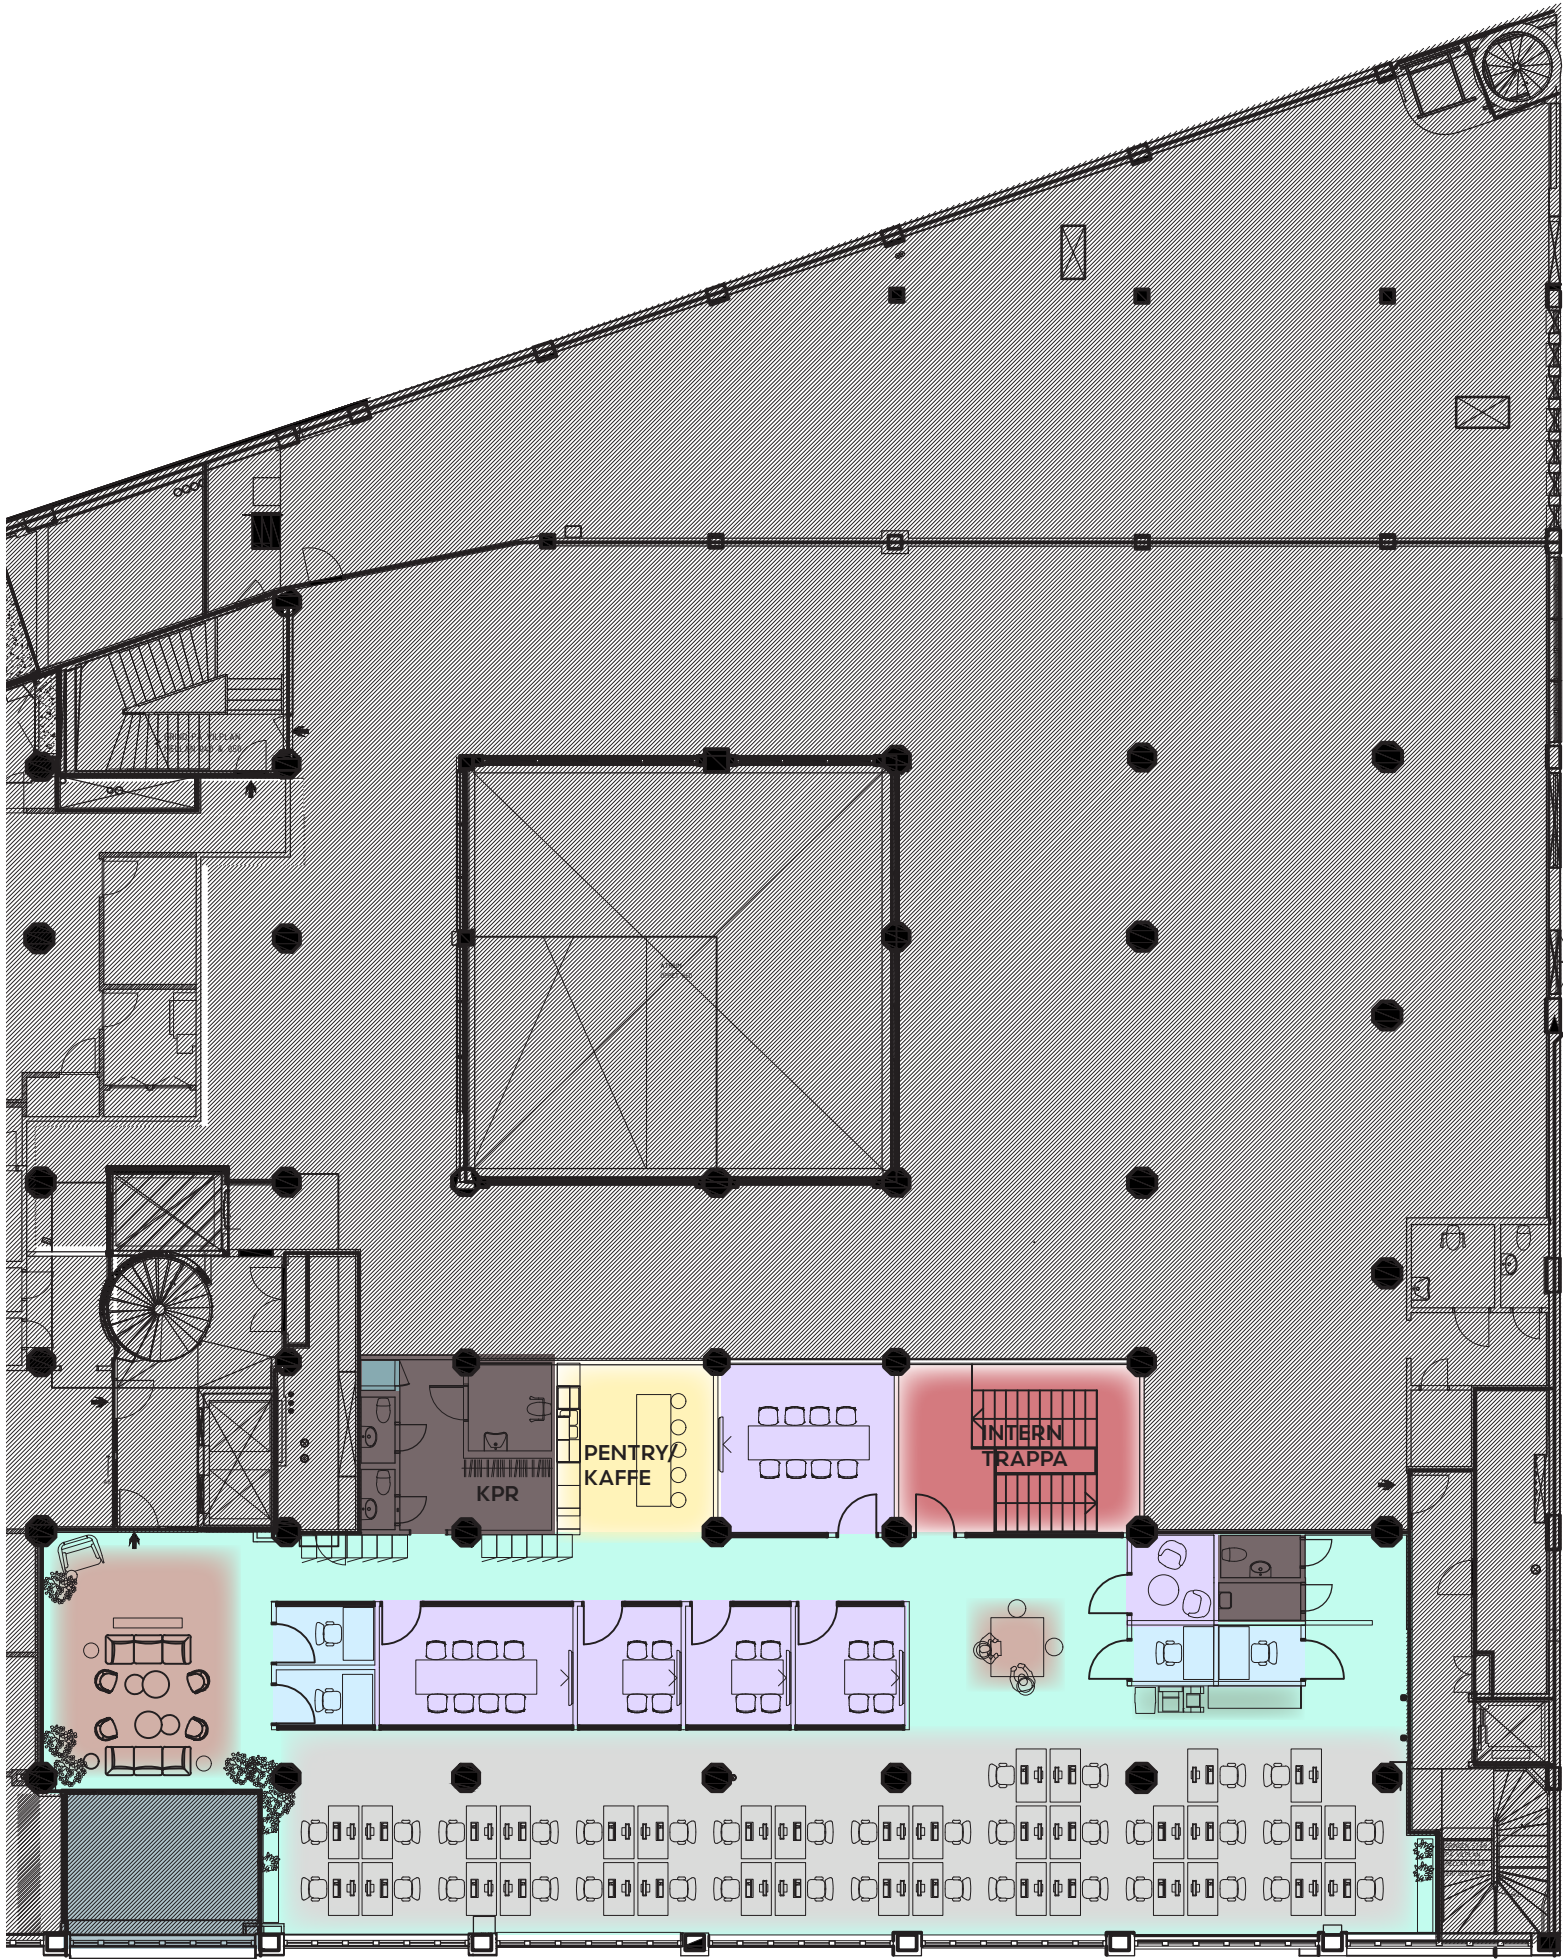

- ATRIUM
- FOKUSRUM
- ÖPPEN ARBETSPLATS
- MÖTESRUM
- ÖPPET MÖTE
- WC/RWC/STÄD
- FÖRRÅD
- PENTRY/KAFFE

CA 40 ARBETSPLATSER (B 1400)

LOA CA 458 KVM

LOA's omfattning enligt färglagda
ytor Kan ändras vid detaljprojektering
för bygghandling.