


GÖTAVERKSGATAN 8


KONTORSSKISS SMALL

PLAN 3 - SKALA 1:200 (A3)


2026-01-12

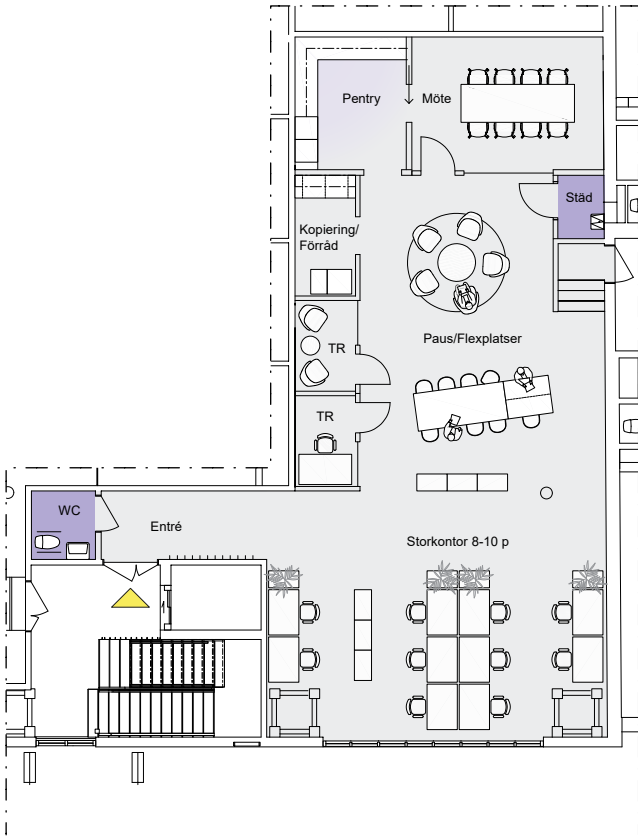


A

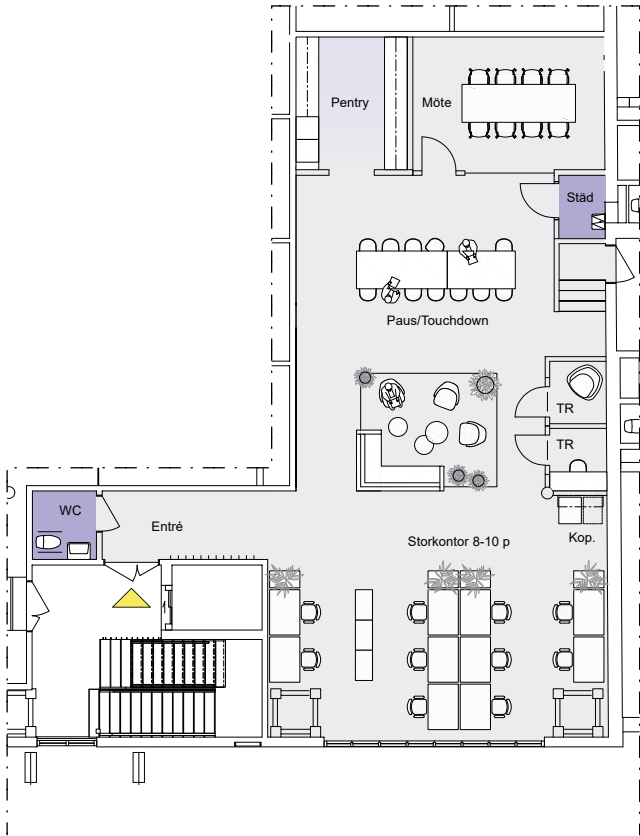


B

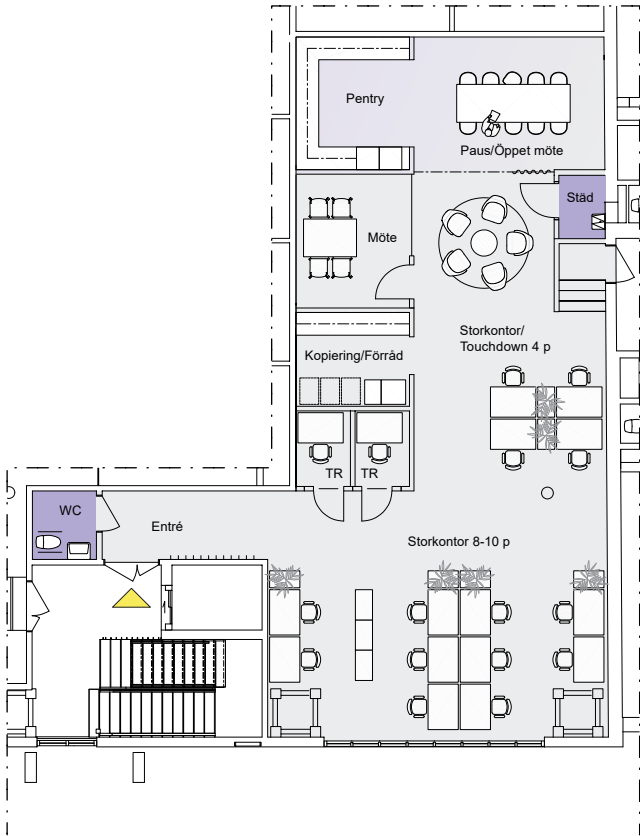

C

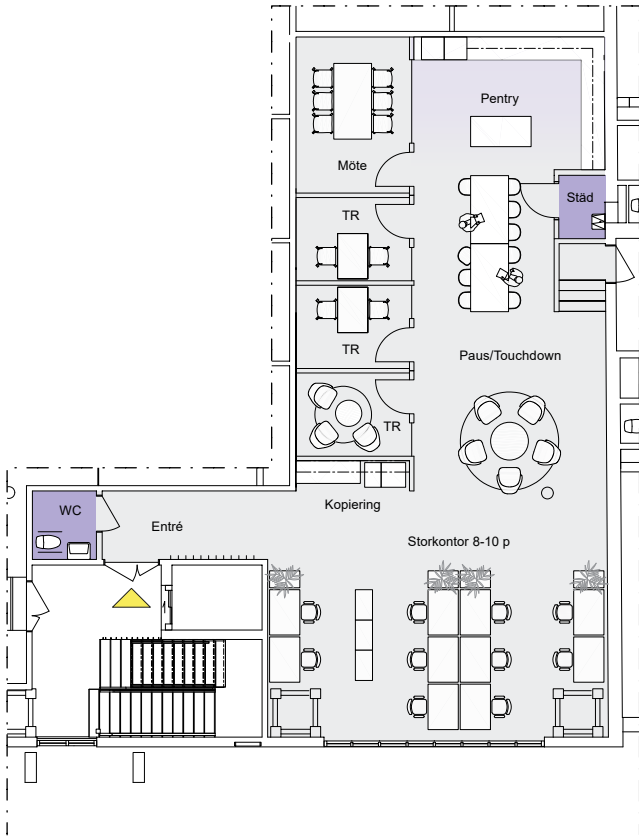

D

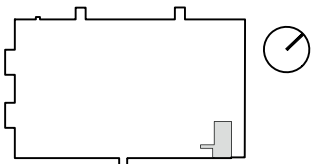

- ENTRÉ
- LOKALYTA
- WC/STÄD
- KÖKSYTOR

Ritningen har inte kontrollerats på plats och avvikelser kan därmed förekomma.

Skissen är inte avstämd med sakkunniga såsom brandskyddskonsult, konstruktör m.fl. Synpunkter kan komma att påverka planlösning.