


Förklaringar

- ENTRÉER
- NÖDUTRYMNING
- MÖTESRUM
- PAUS / PENTRY
- FÖRRÅD / TEKNIK / DATA
- WC / DUSCH

KV BLÄSTERN 15
HUDIKSVALLSGATAN 4
PLAN 4
AREA CA 1 283 KVM

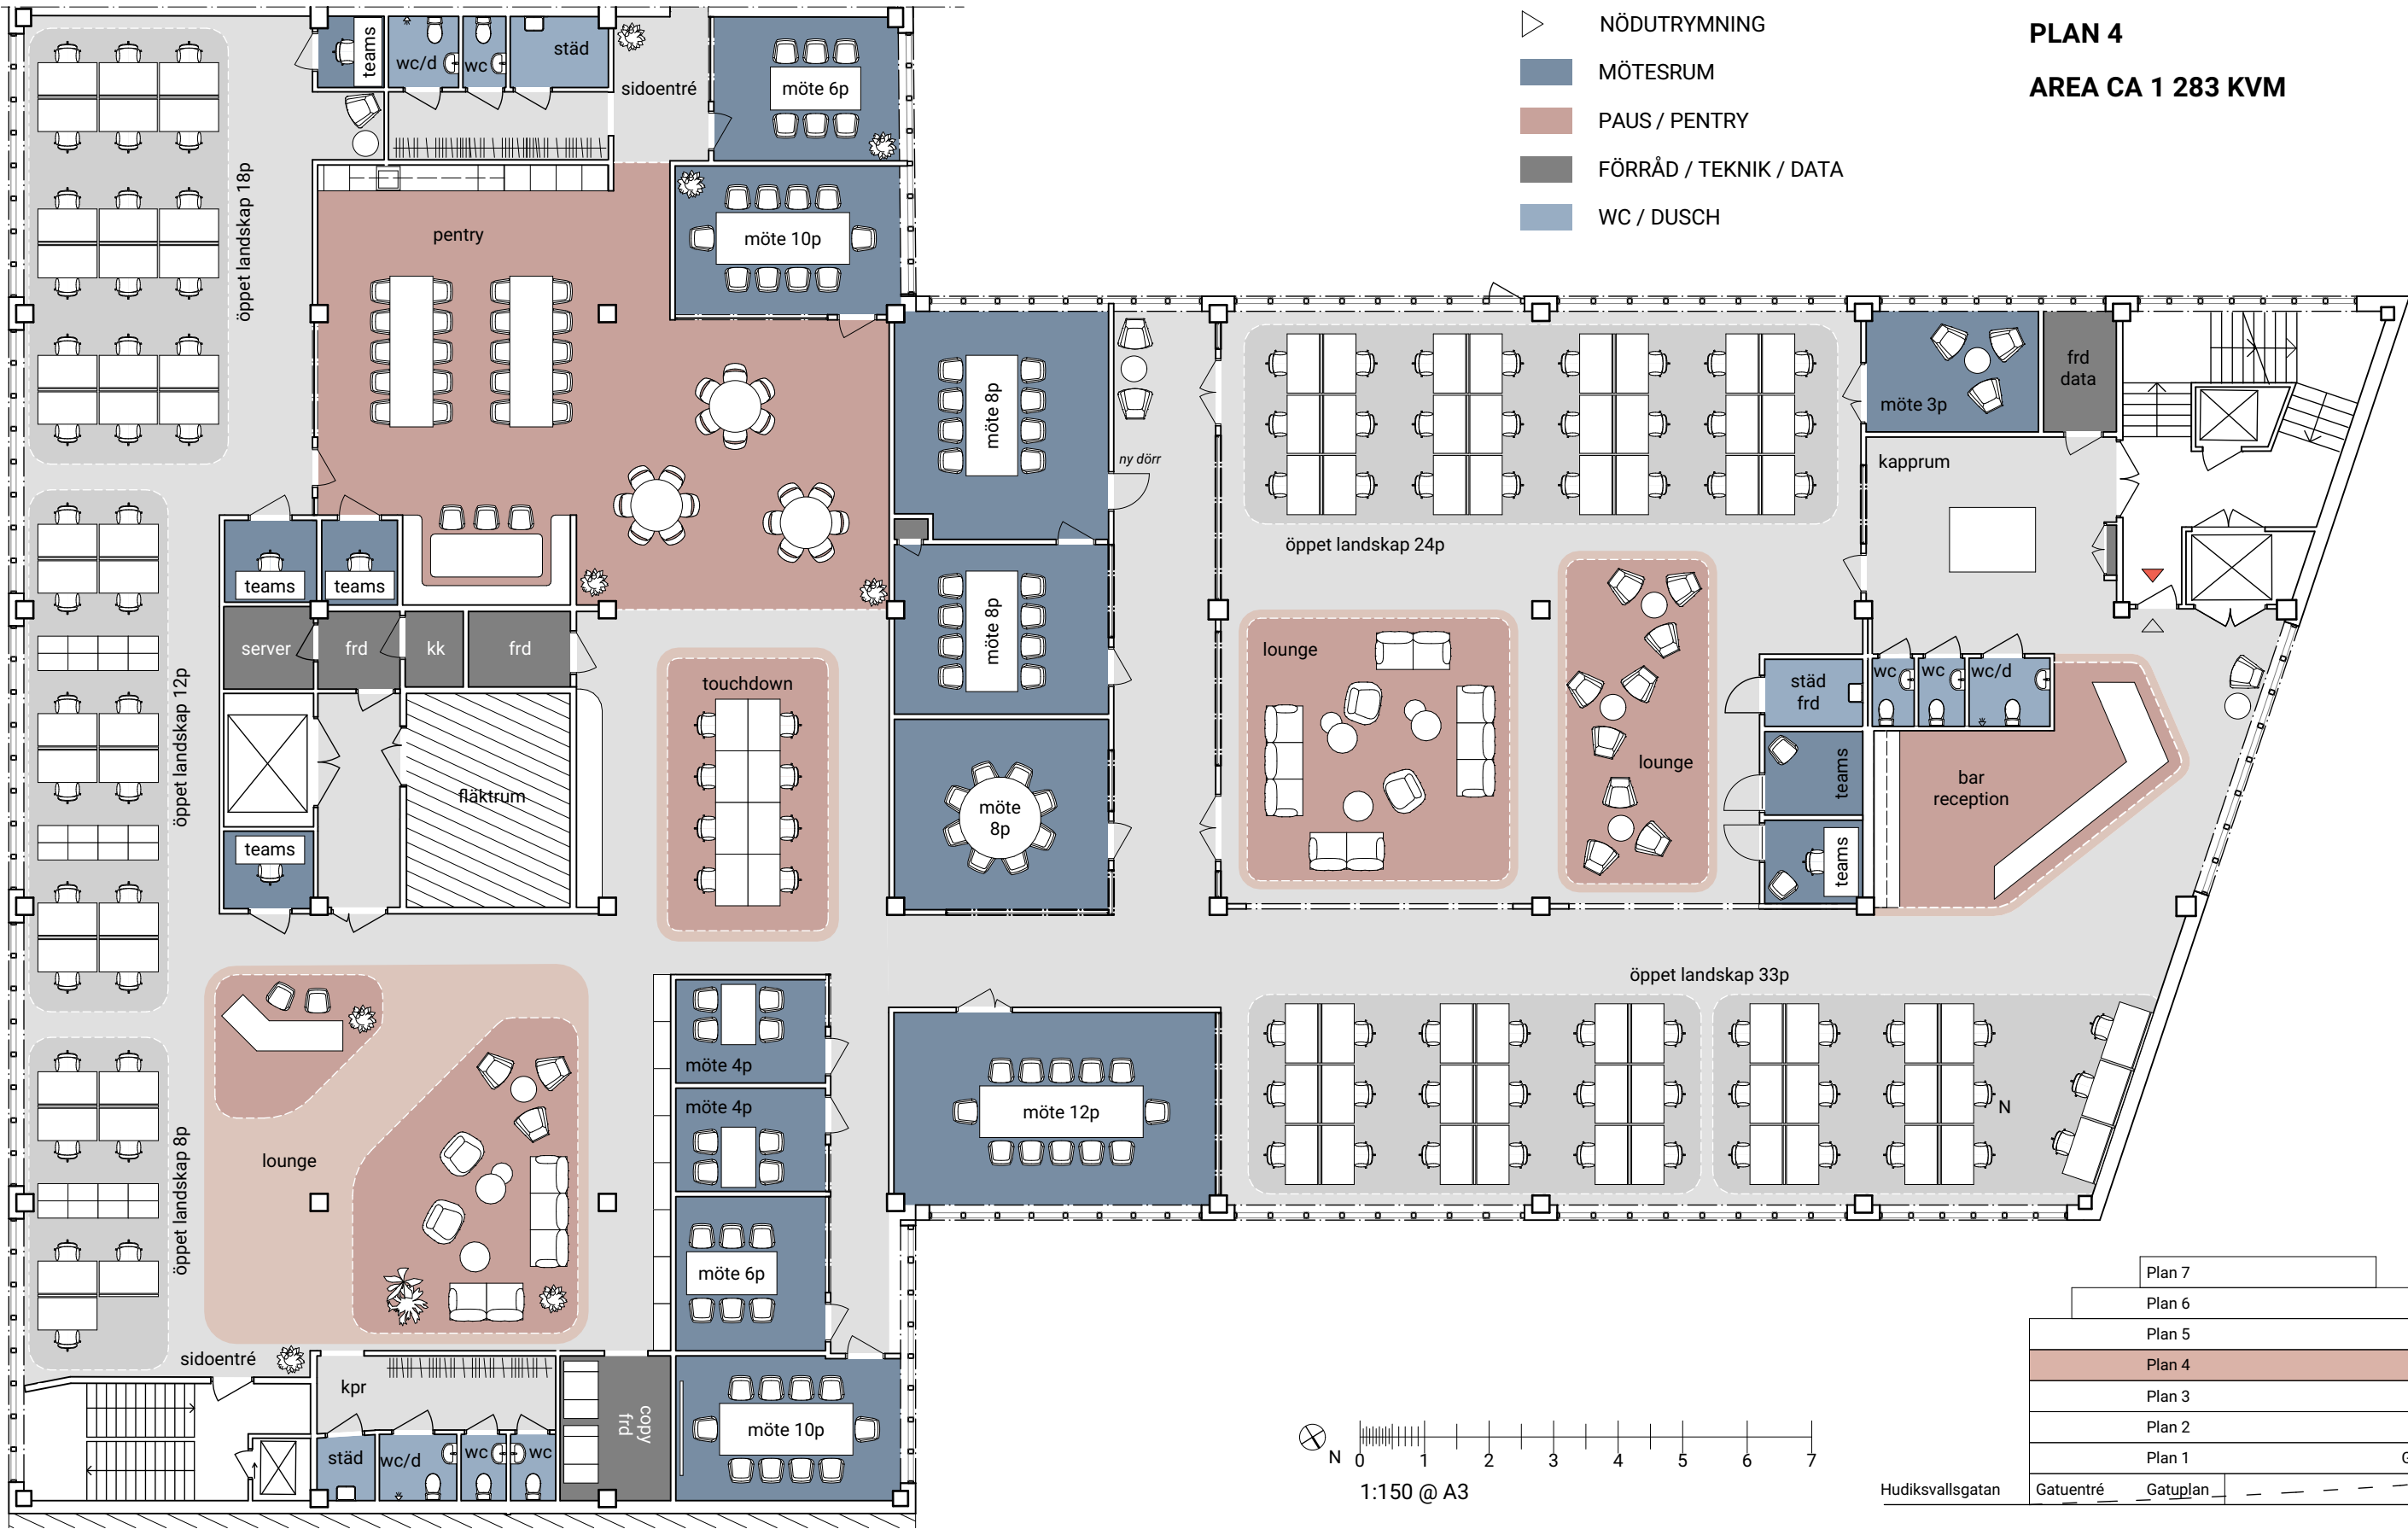

PLAN 4, DEL 7+8