


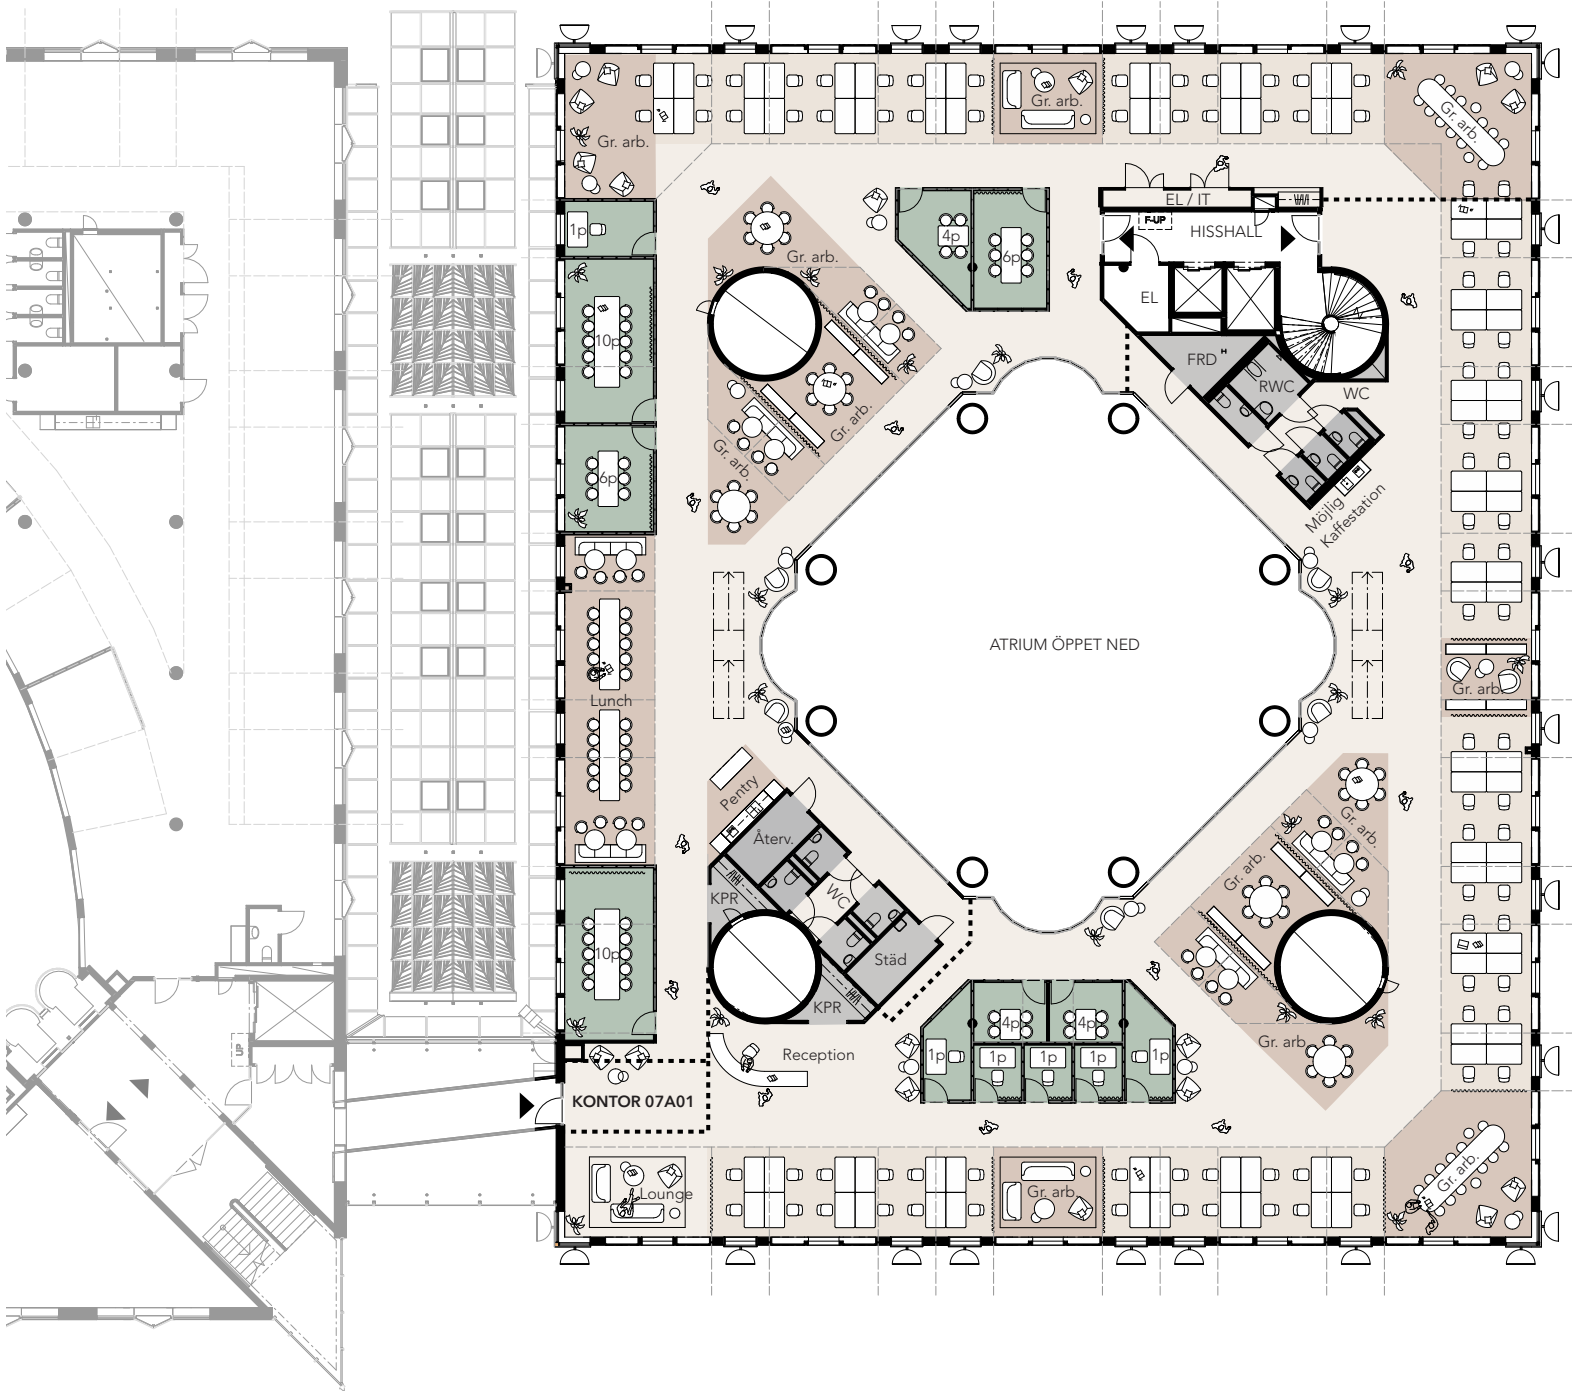

- Kärna
- Mötesrum
- Lounge/grupparbete
- Arbetsplatser
- Kommunikation
- Möjlig indelning lokal
- Möjligt läge interntappa

LOA - 07A01

Totalt = 1 367,7 kvm
Max densitet: 10kvm/pers
(max 136p)

Antal platser



Fasta arbetsplatser 88 st
(öppet landskap)
Grupparbetsplatser 118 st

Antal rum/funktioner

Fokus 1p 6 st
Möte 4p 3 st
Möte 6p 2 st
Möte 10p 2 st

Pentry 1 st
Kaffestation 1 st

Förråd/Städ 3 st
Kapprum 2 st
WC 8 st
RWC 1 st
Vilrum - kan placeras i fokusrum

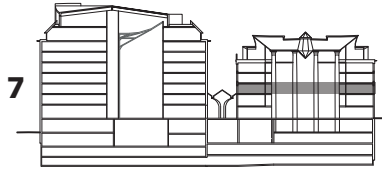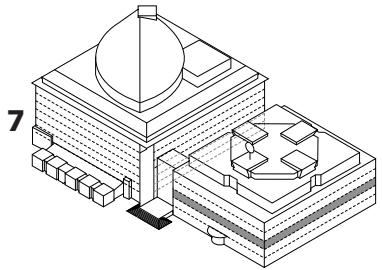

2m 0 20m
Skala 1:300 A3