


**KV BLÄSTERN 15**  
**HUDIKSVALLSGATAN 4**  
**PLAN 7**  
**AREA CA 454 KVM**

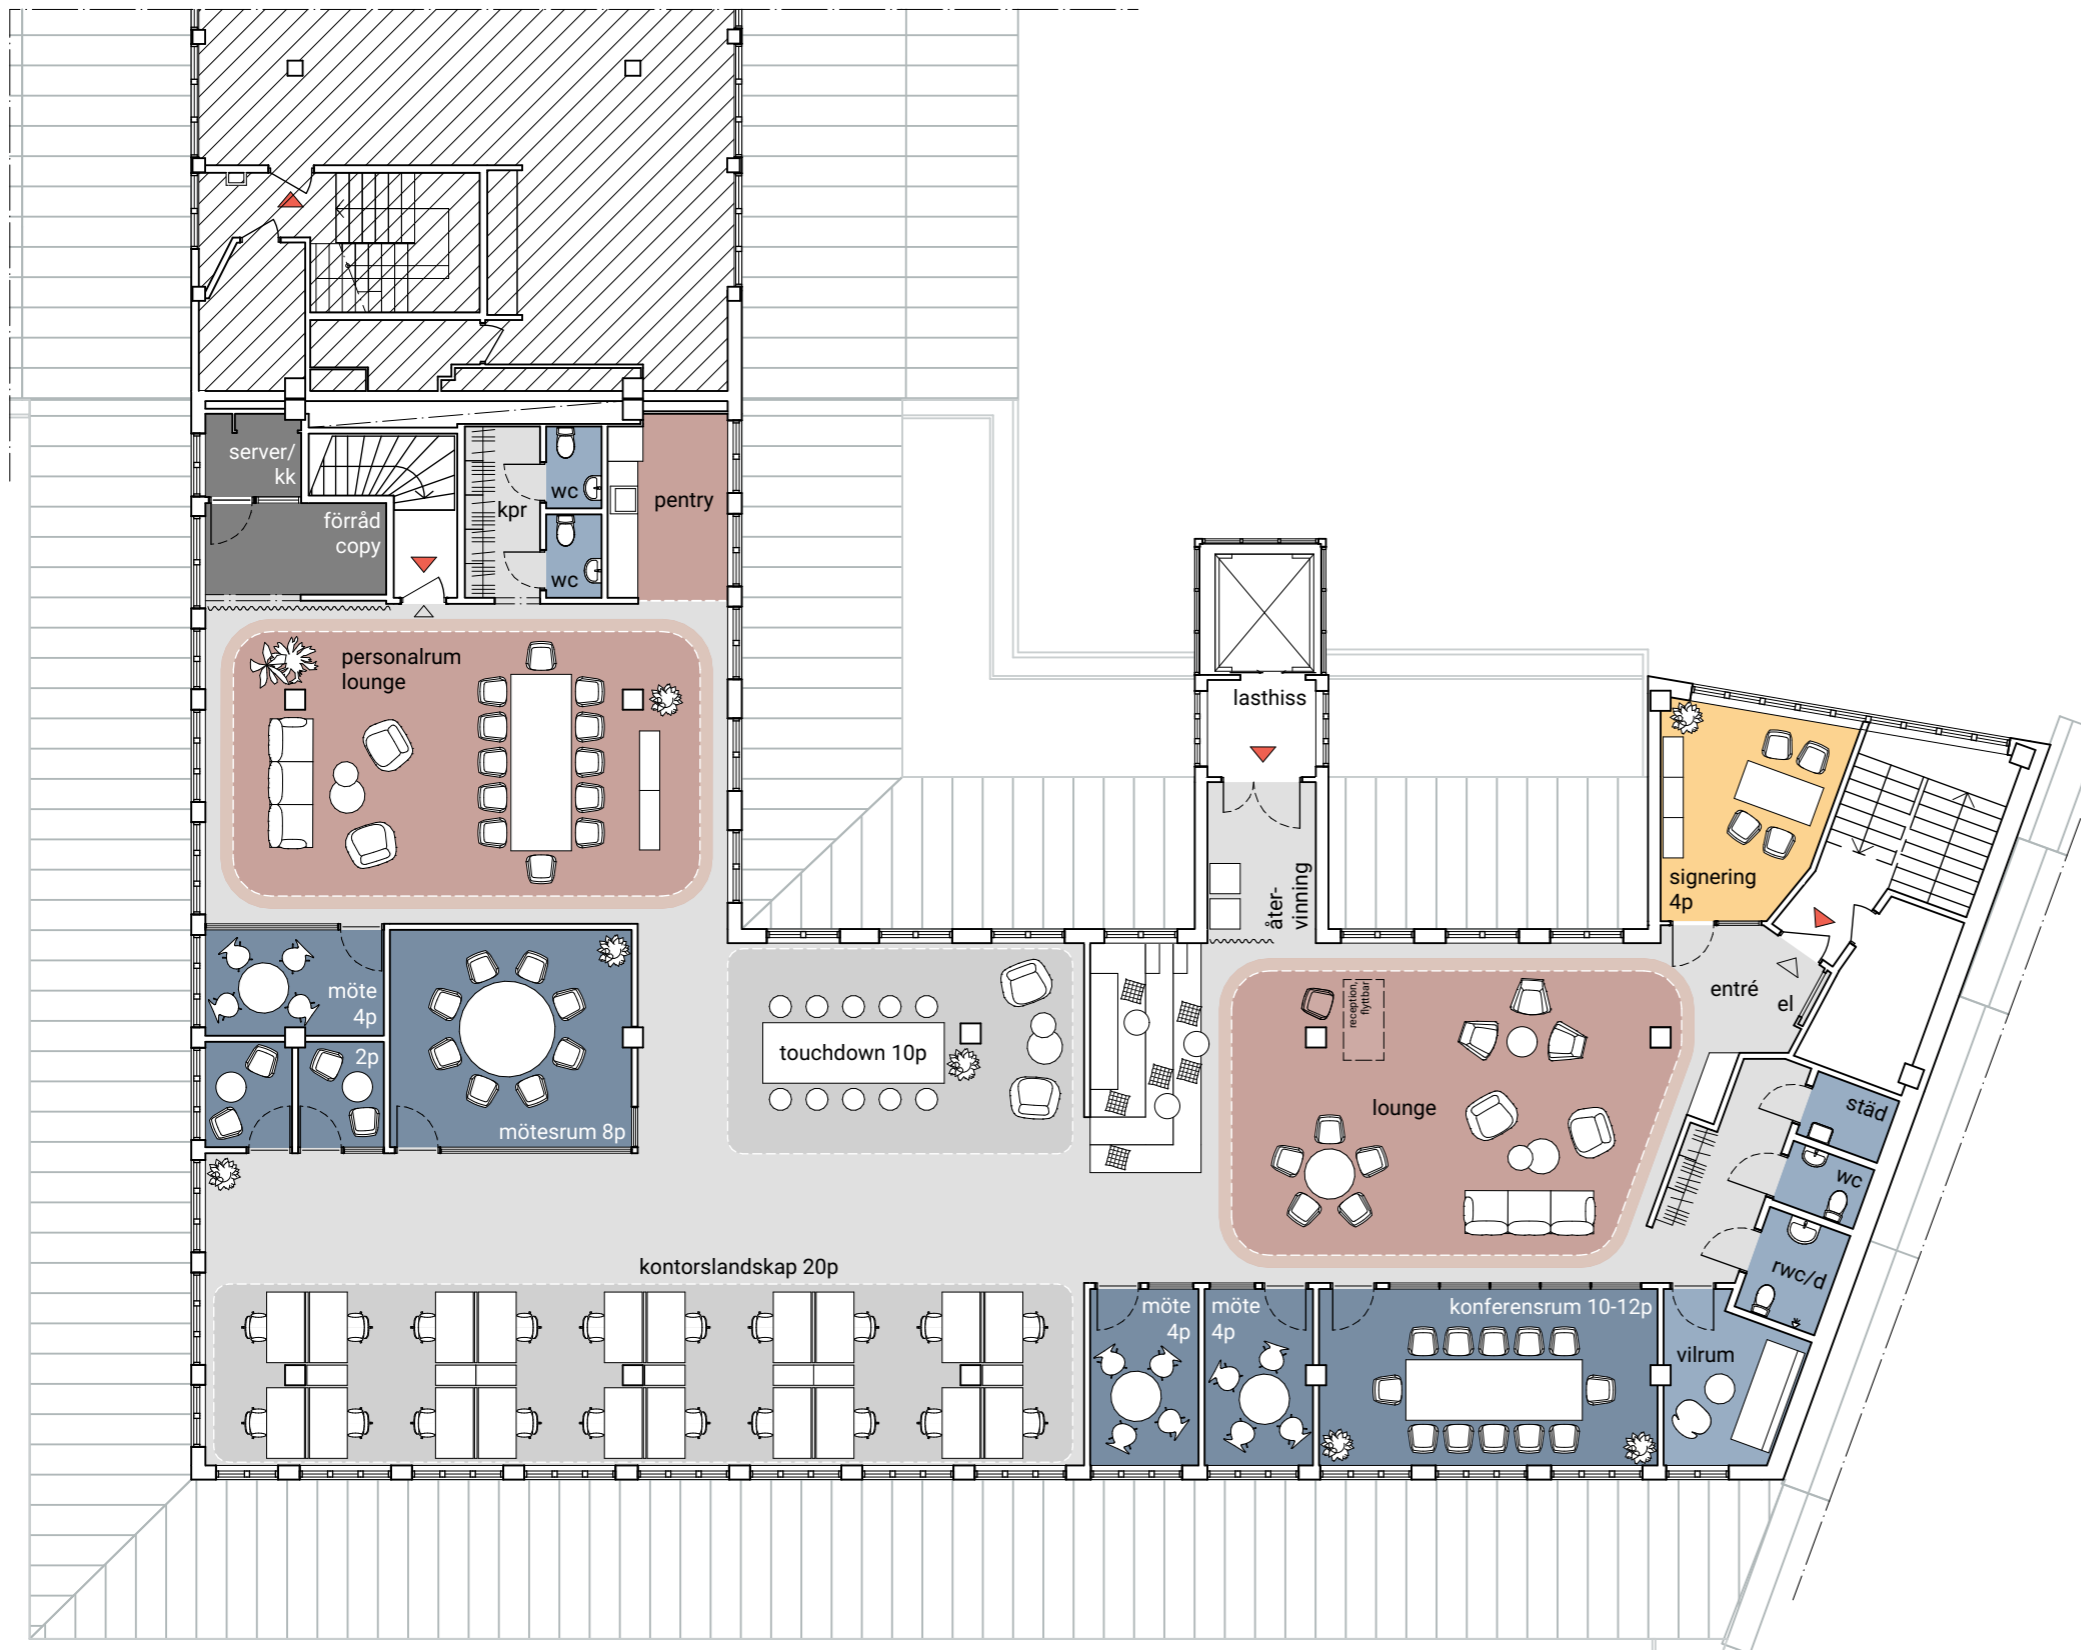

ARBETSPLATSER I ÖPPET LANDSKAP	20
ARBETSPLATSER I TOUCHDOWN	10
MÖTESRUM, SIGNERING (2-4 PERS)	1
MÖTESRUM / TEAMS (1-2 PERS)	2
MÖTESRUM (4 PERS)	3
MÖTESRUM (8 PERS)	1
MÖTESRUM (10-12 PERS)	1
PAUS / PENTRY / KAFFE / LOUNGE	3
WC	3
RWC MED DUSCH	1
STÄD	1
VILRUM	1
FÖRRÅD / BACKOFFICE / DATA / COPY	3

**Förklaringar**

- ENTRÉER
- KONTORSRUM MÖTESRUM
- PAUS / PENTRY
- KONTORSLANDSKAP
- FÖRRÅD / TEKNIK / PRINT / SERVER
- WC / DUSCH

