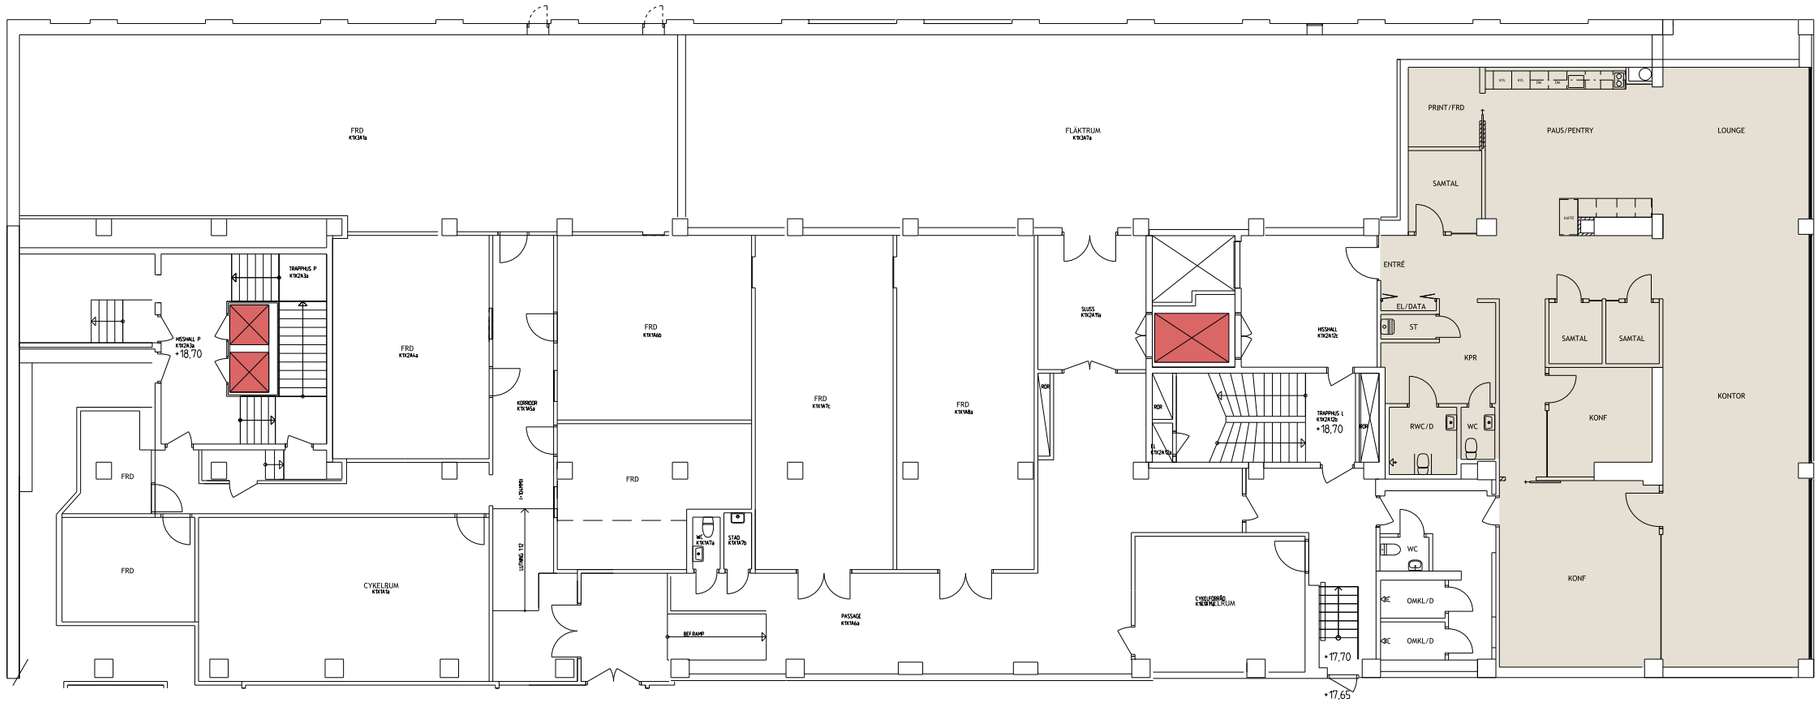

MAGNUS LADULÅSGATAN 63
PLAN 2, VÅN 1

VAKANT YTA AREA CA 236 KVM

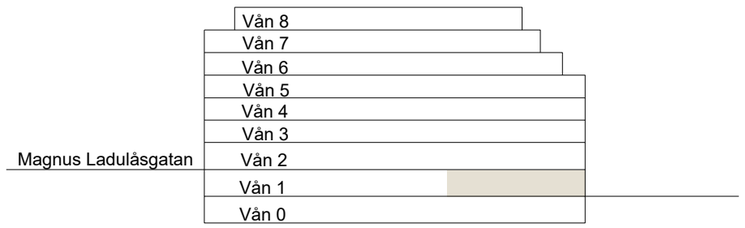

Gatun Arkitekter
+46 8 506 016 50
info@gatun.se

ML 63 - Atrium Ljungberg
Atri-fatb/generell skiss /sk36
2025.12.15

0 5 10m
Skala 1:200@A3

ATRIUM LJUNGBERG