


MAGNUS LADULÅSGATAN 63
 PLAN 6, VÅN 5
 AREA CA 681 KVM

ÖPPNA ARBETSPLATSER	54	ÖPPEN KONTORSYTA	PAUS / KAFFE/SHOWROOM/LOUNGE
MÖTESRUM (1-4 PERS)	5	ARBETSPLATSER I RUM	FÖRRÅD /TEKNIK / PRINT /SERVER
MÖTESRUM (6-8 PERS)	1	MÖTEN / FOCUS	WC / RWC / ST
MÖTESRUM (10-12 PERS)	4		
PAUS / PENTRY / LOUNGE	2		
WC	3		
RWC	1		
FÖRRÅD / PRINT / DATA	2		


 BORD 1400x800 mm

BRANDKRAV: MAX 150 PERSONER
 KLIMAT: LOKALEN ÄR ANPASSAD FÖR CA 60 PERSONER VAD GÄLLER VENTILATION


IDC-IDC

Gatun Arkitekter
 +46 8 506 016 50
 info@gatun.se


ML 63 - Atrium Ljungberg
 Atri-fatb/generella skisser/sk43
 2026.02.04

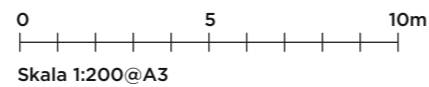

Magnus Ladulåsgatan

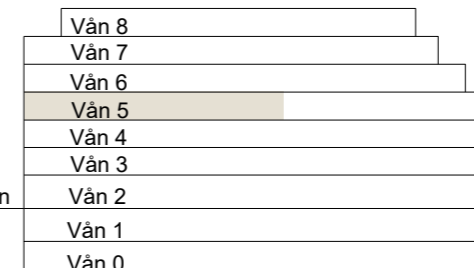


AL ATRIUM LJUNGBERG

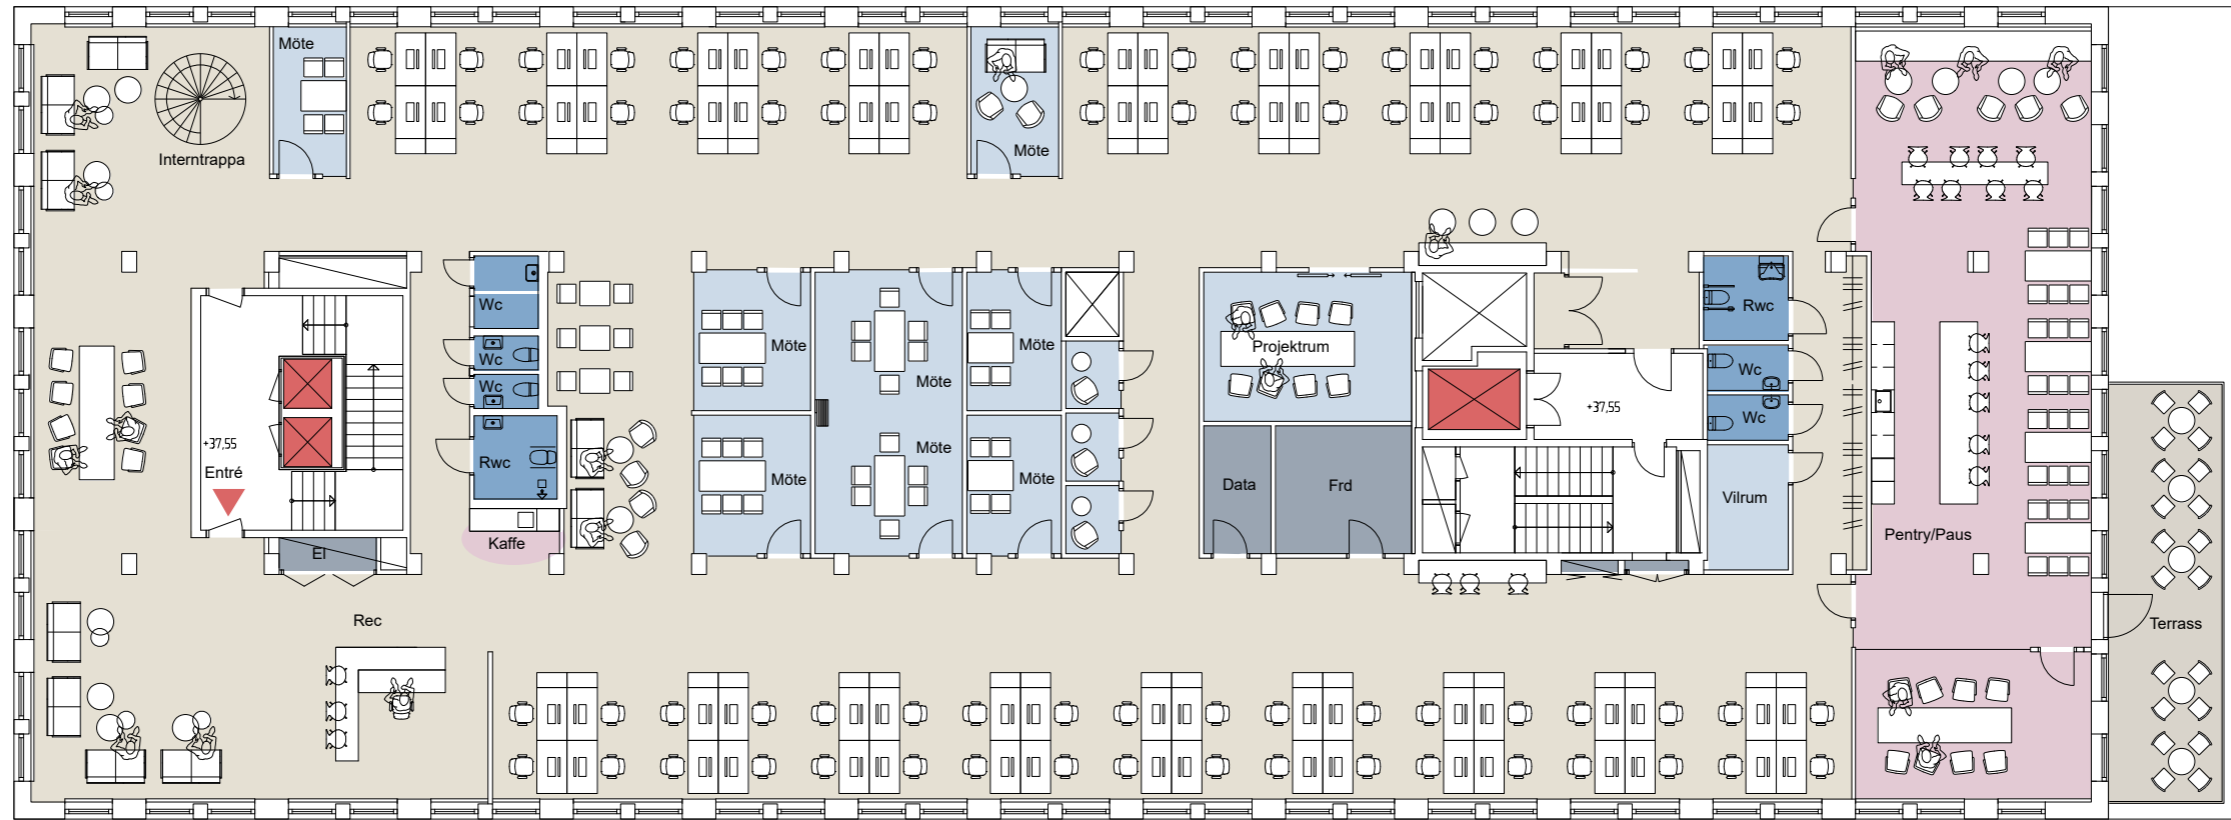

MAGNUS LADULÅSGATAN 63
 PLAN 7, VÅN 6
 AREA CA 1015 KVM

ÖPPNA ARBETSPLATSER	72	ÖPPEN KONTORSYTA	PAUS / KAFFE/SHOWROOM/LOUNGE
MÖTESRUM (1-4 PERS)	7	ARBETSPLATSER I RUM	FÖRRÅD /TEKNIK / PRINT /SERVER
MÖTESRUM (6-8 PERS)	5	MÖTEN / FOCUS	WC / RWC / ST
MÖTESRUM (10-12 PERS)	-		
PAUS / PENTRY / LOUNGE	2		
WC	4		
RWC	2		
FÖRRÅD / PRINT / DATA	2		

 BORD 1400x800 mm

BRANDKRAV: MAX 150 PERSONER
 KLIMAT: LOKALEN ÄR ANPASSAD FÖR CA 120 PERSONER VAD GÄLLER VENTILATION

