


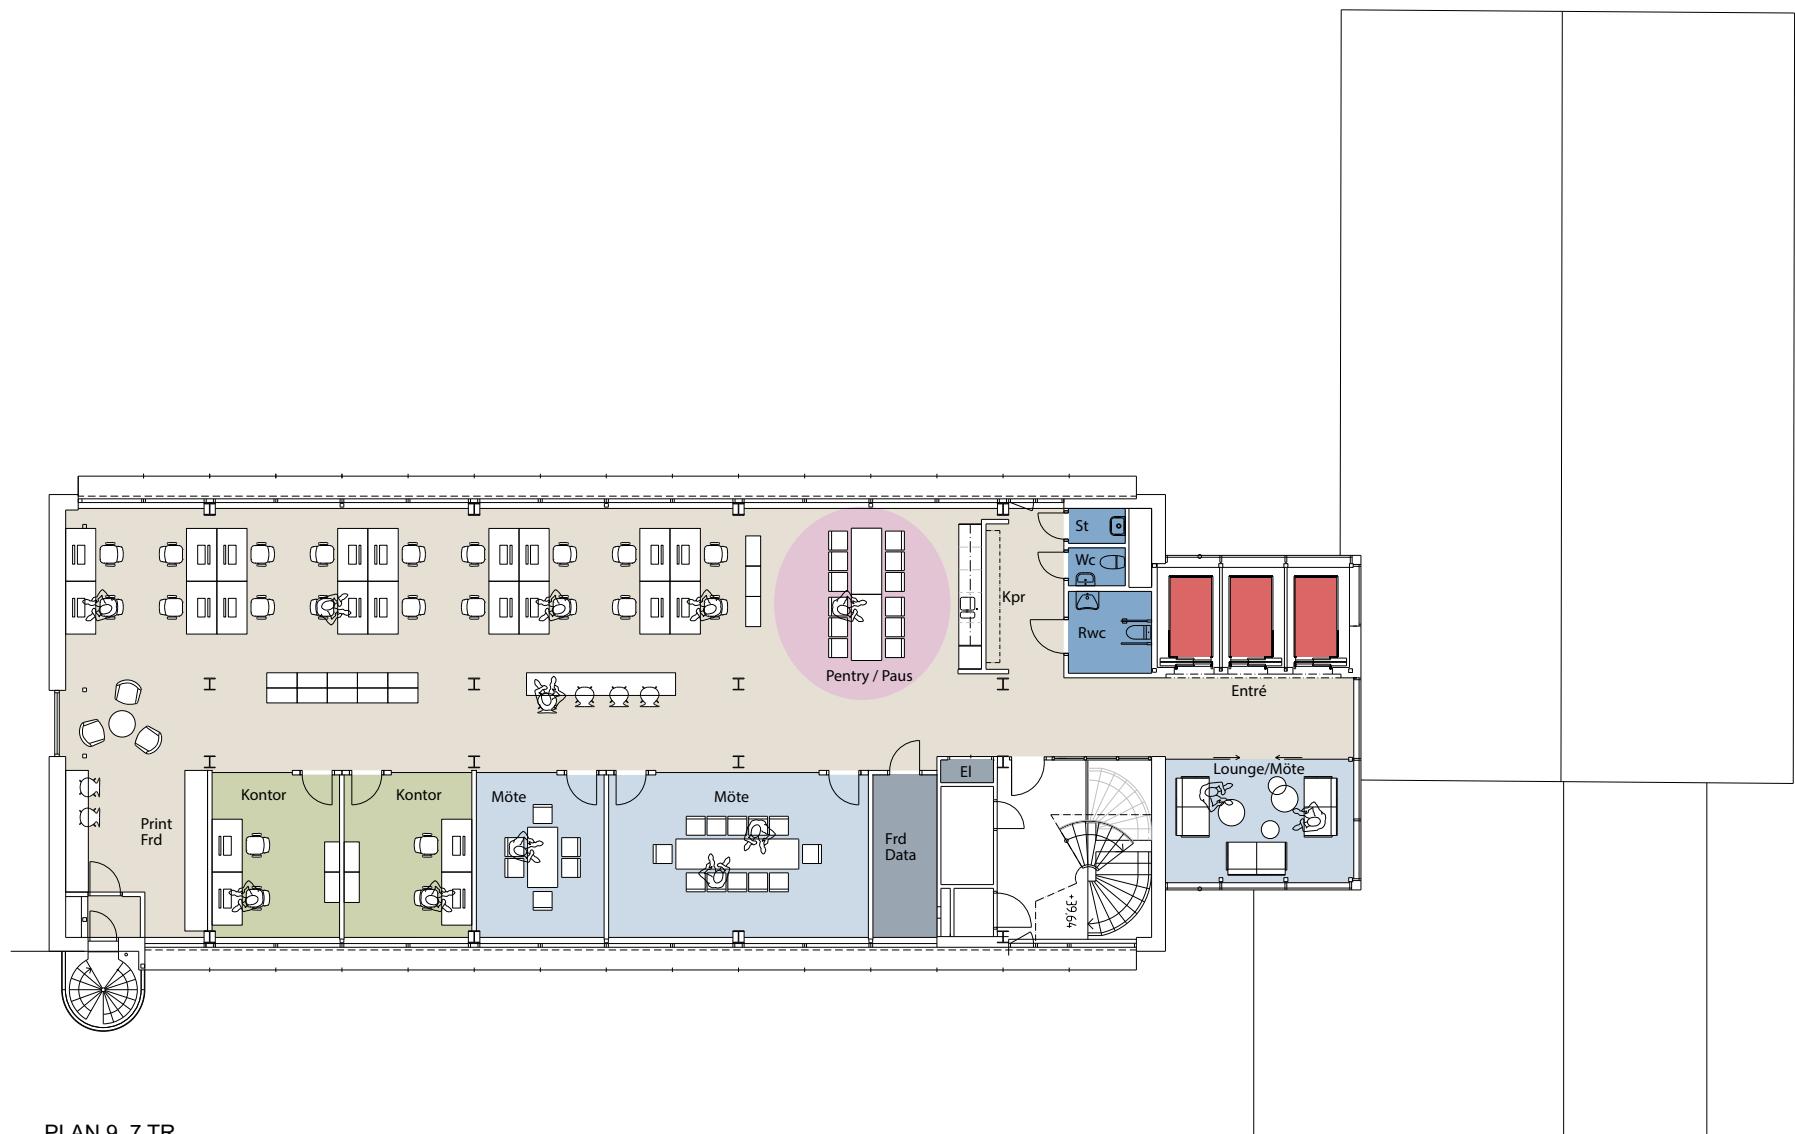

PLAN 9, 7 TR
AREA CA 333 KVM

ÖPPNA ARBETSPLATSER	22
SAMTALSRUM (1-3 PERS)	-
MÖTESRUM (4-8 PERS)	2
MÖTESRUM (10-16 PERS)	1
PAUS / PENTRY / KAFFE / LOUNGE	1
WC/RWC	2
FÖRRÅD / PRINT / DATA	1

ÖPPEN KONTORSYTA
ARBETSPLATSER I RUM
MÖTEN / FOCUS

PAUS / PENTRY/LOUNGE/ÖPPNA MÖTEN
FÖRRÅD /TEKNIK / PRINT /SERVER
WC / RWC / ST

