


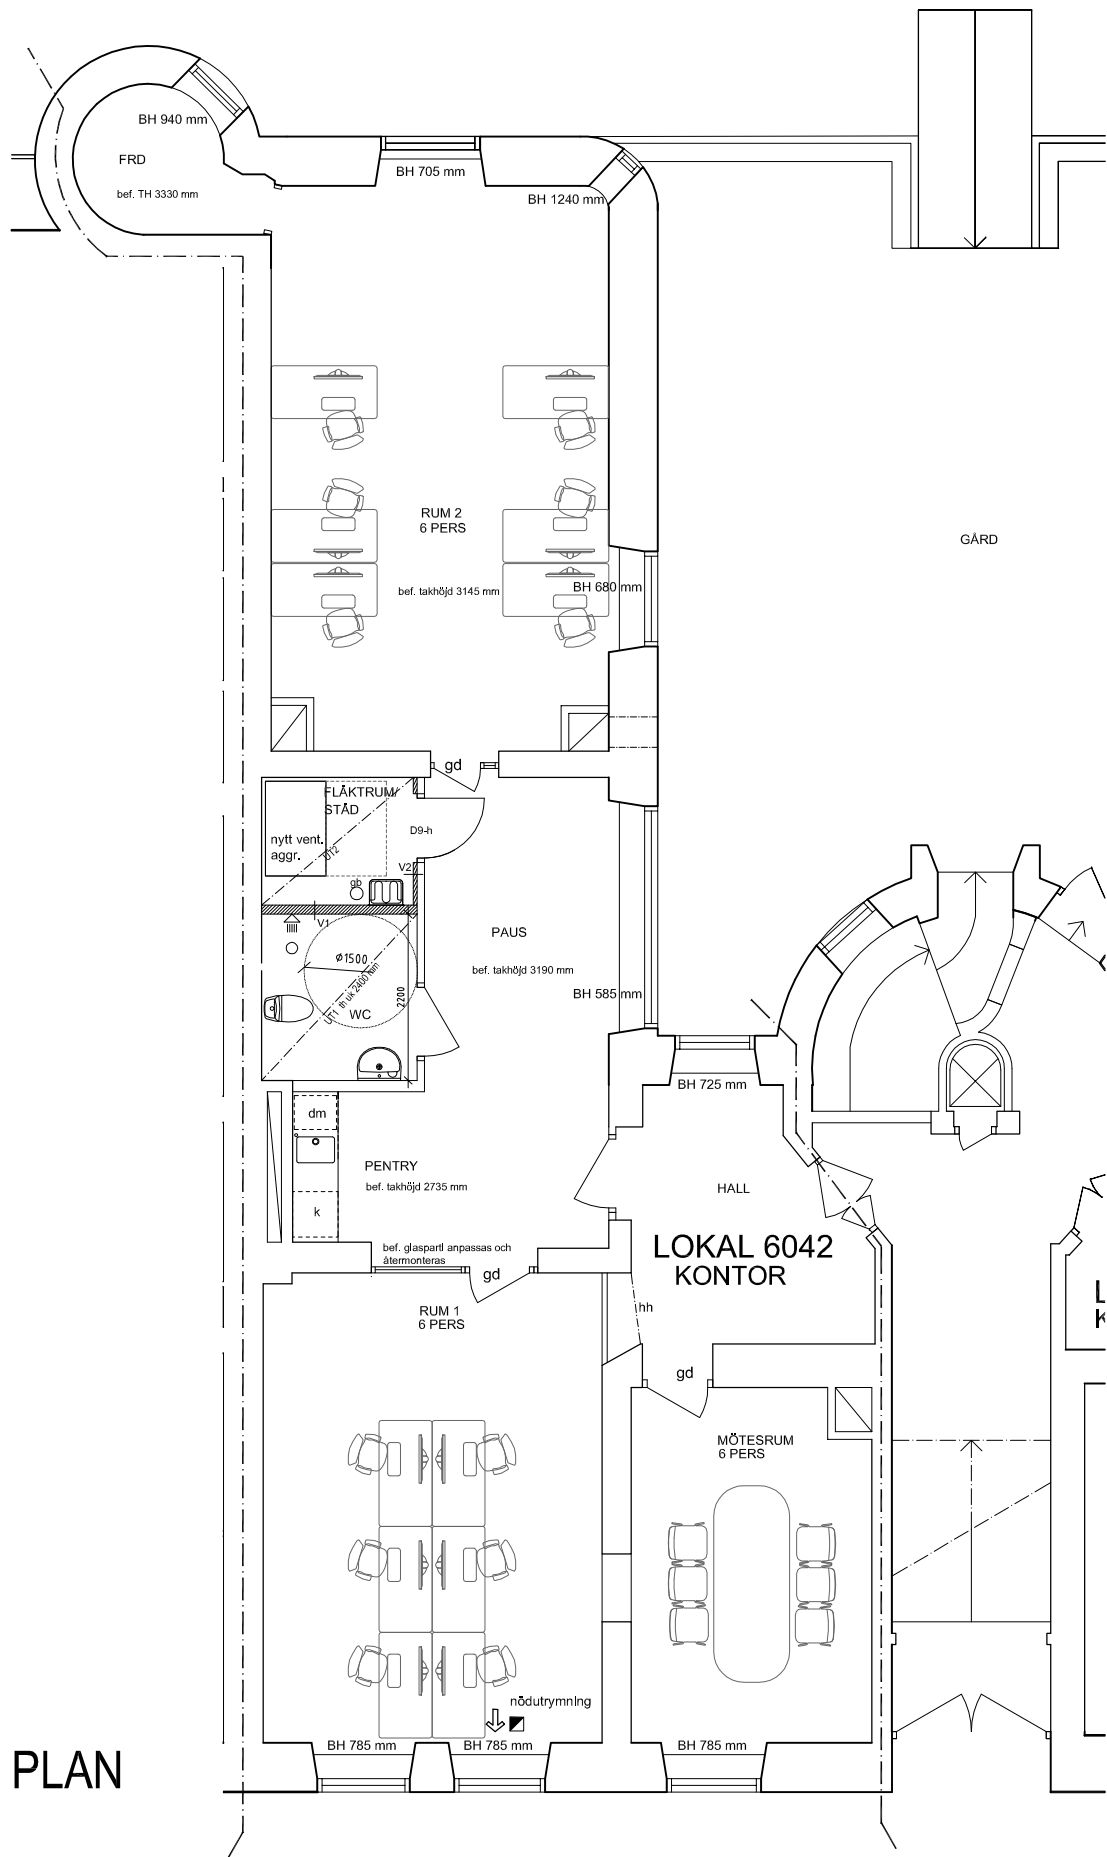

PLAN

FÖRKLARINGAR


Aa mått anges i mm	
	ny vägg
	bef. dörr
	ny dörr
	nytt undertak
	gb golvbrunn

FÖRESKRIFTER

VÄGGAR	
V1	Gyproc XR 70/70 (450) VK ¹⁵ -RR M70
V4	Gyproc GD 45/45 (450) RR-0 M45 (tilläggsisolering i fläkttrum)
UNDERTAK	
UT-1	fast nedpendlat gipsundertak
UT-2	undertak i fläkttrum
Ply - 15 mm konstruktionsplywood K20/70	
V- våtrumsskiva Gyproc GHOE13 Glasroc Ocean Ergo	
R- Gyproc Robust	
N- Gyproc gipsskiva Normal Ergo	
UNDERTAK	
UT1	fast gipsundertak

HÄNVISNINGAR

WC/ DUSCH	A-46-4-010
rivningsplan	A-49-1-100
övrigt se ram- och rumsbeskrivning	

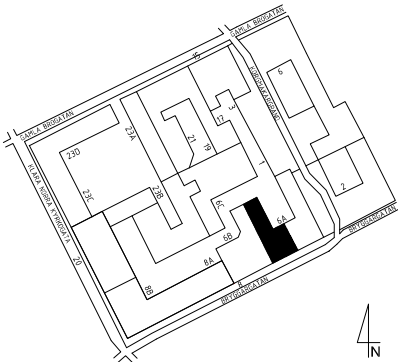

REV	ANT	REVIDERINGEN AVSER	SIGN	DATUM
FÖRFRÅGNINGSHANDLING				
Kv LAMMET 16				
NORRMALM			FB proj nr: 104168	
F FAMILJEBOSTÄDER				
☒	A	ERIKSSON & RUNSKE ARKITEKTER	08-640 73 20	
☐	E	PROJEKTENGAGEMANG ELMILJÖ AB	010-141 90 58	
☐	V	ICEE	016-51 95 00	
☐				
☐				
UPPDRAG NR		RITAD AV	HANDLÄGGARE	
8166		mn/ar	ar	
DATUM		ANSVARIG		
2020-06-01		A Runske		
BRYGGARGATAN 6				
plan				
lokal 6042				
SKALA		NUMMER		REV
A1=1:50 A3=1:100		A-40-1-100		